


# MOCHA TOWER


## SIĘGAJ WYŻEJ

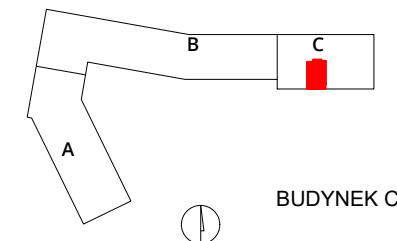

BUDYNEK C

numer **328**

mieszkanie 2 pokoje z aneksem  
budynek C  
klatka G  
kondygnacja 20  
piętro 19

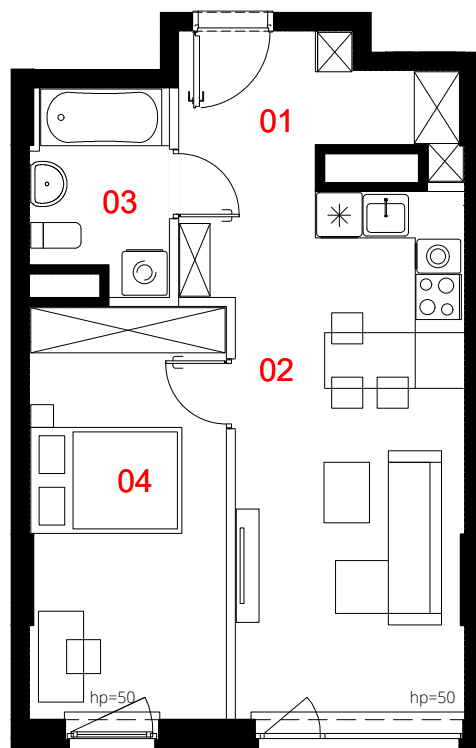

|    |                 |       |                |
|----|-----------------|-------|----------------|
| 01 | przedpokój      | 7.82  | m <sup>2</sup> |
| 02 | salon z aneksem | 20.10 | m <sup>2</sup> |
| 03 | łazienka        | 4.43  | m <sup>2</sup> |
| 04 | pokój           | 13.91 | m <sup>2</sup> |

pow. użytkowa **46.26 m<sup>2</sup>**

0 50 100 200 300cm

skala 1:100



Powierzchnia lokalu (wg projektu) obejmuje: określenie (projektowanej) powierzchni użytkowej wg normy PN-ISO 9836:2022-07. Szczegółowe zasady ustalenia powierzchni lokalu po jego wybudowaniu określa umowa. Powierzchnia lokalu może ulec zmianom w przypadkach określonych umową. Aranżacja ma charakter przykładowy, umeblowanie nie stanowi wyposażenia lokalu.

-  konstrukcja i szachty instalacyjne
-  ściany działowe
-  miejscowe obniżenie sufitu

**PROFBUD**

biuro@profbud.info  
tel. 605 606 606

LWS Architekci  
enfstudio Ewa Nieścioruk Fido  
Tomasz Japa  
mail tj@enfstudio.com  
tel. 504 035 531