





MIASTO POLSKICH
MISTRZÓW OLIMPIJSKICH

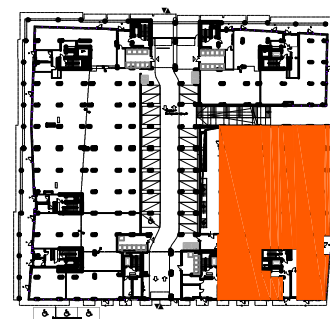

skala 1:300

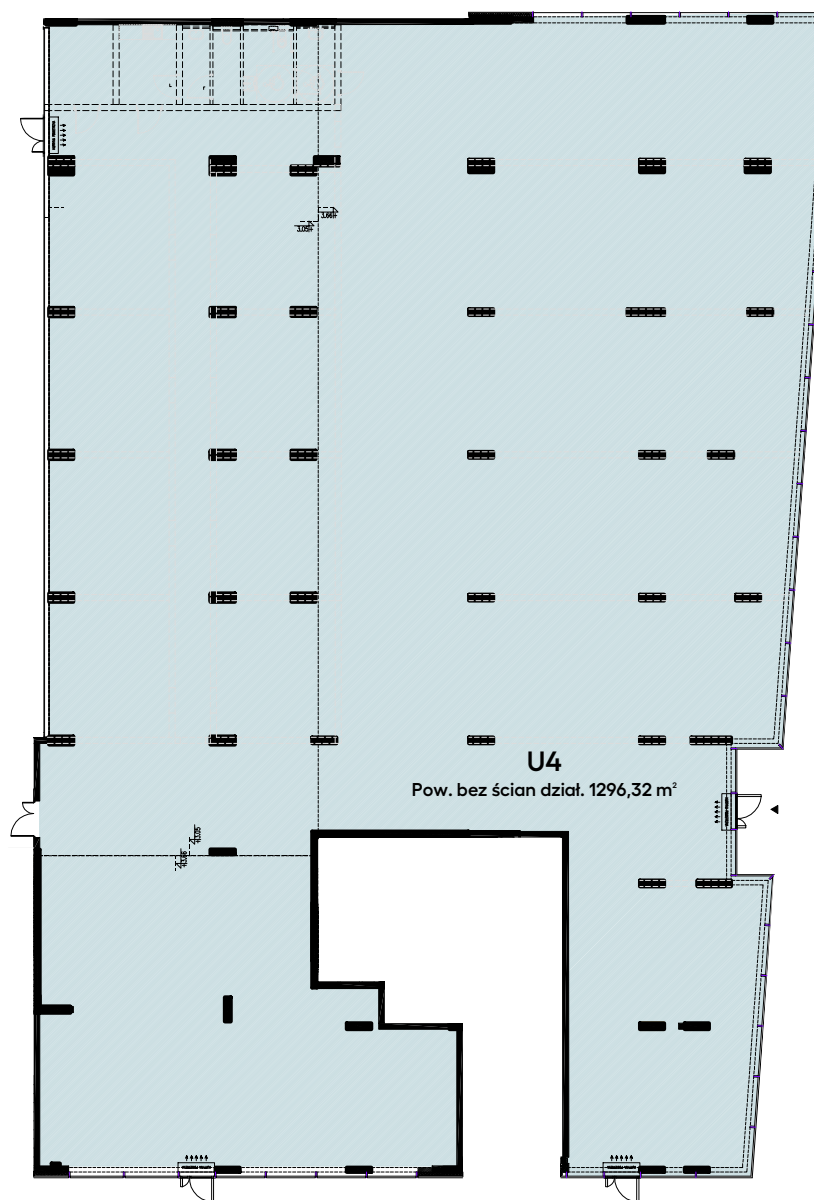

kondygnacja 1

Budynek A

Lokal Usługowy U4

pow. bez ścian działowych 1296,32m²

□ ściany działowe nadające się do demontażu
■ konstrukcja i szachty instalacyjne

Powierzchnia użytkowa lokalu wyliczona zgodnie z normą PN-ISO 9836:2022-07. Szczegółowe zasady ustalenia powierzchni lokalu po jego wybudowaniu określa umowa deweloperska. Karta katalogowa jest załącznikiem do umowy deweloperskiej. Powierzchnia lokalu może ulec zmianom w przypadkach określonych umową deweloperską. Aranżacja ma charakter przykładowy, umeblowanie nie stanowi wyposażenia lokalu.

PROFBUD biuro@profbud.info
tel. 605 606 606

PARIS 2024