


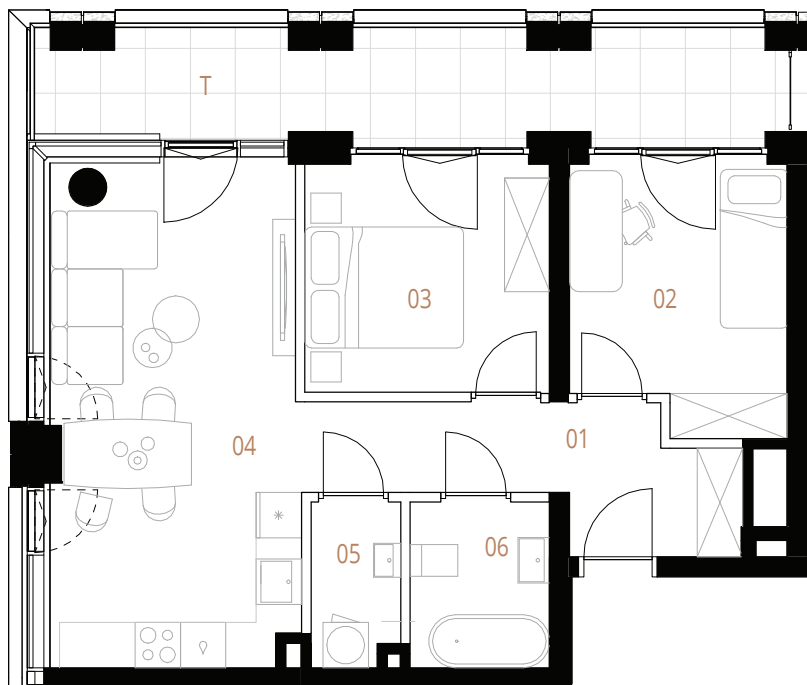


skala 1:100



- ściany działowe
■ konstrukcja i szachty instalacyjne

Plan inwestycji

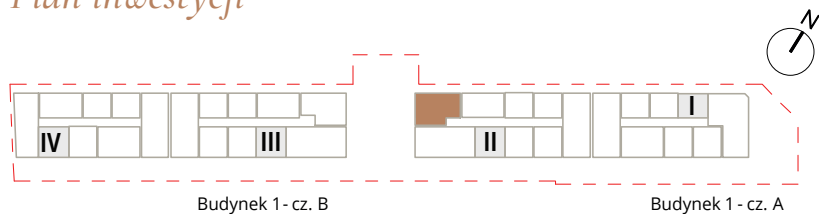

Powierzchnie liczone wg PN-ISO 9836/2015. Karta katalogowa jest załącznikiem do umowy.
UWAGA: Wymiary oraz instalacje wyrysowano na podstawie projektu wykonawczego. Mogą nastąpić nieznaczne zmiany zgodnie z postanowieniami umowy.

M

MURANO

ANIELEWICZA 15A

Mieszkanie 3-pokojowe 078

Budynek	1 cz. A
Kondygnacja	6
Nr. klatki	2
Piętro	5

1	Korytarz	8,20 m ²
2	Sypialnia 2	9,64 m ²
3	Sypialnia 1	9,76 m ²
4	Pokój dzienny z aneksem	20,35 m ²
5	Pralnia	2,50 m ²
6	Łazienka	4,01 m ²

Taras	12,97 m ²
-------	----------------------

Pow. użytkowa	54,46 m ²
---------------	----------------------