
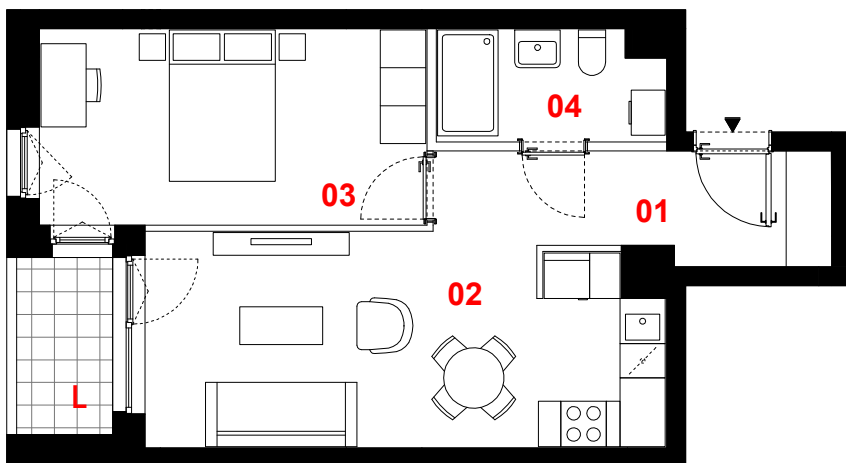


OSIEDLE PRIMO

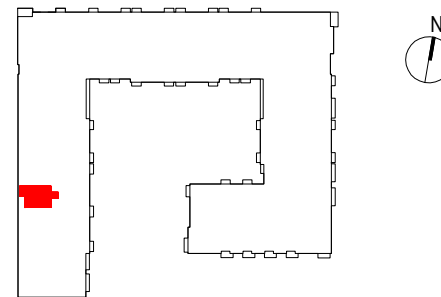

A052

mieszkanie	2 pokoje z aneksem
klatka	A
nr lokalu	052
kondygnacja	4
piętro	3
loggia	2,82 m²

oznaczenie pomieszczeń

01 przedpokój	6,75 m²
02 pokój dzienny + aneks kuchenny	18,60 m²
03 pokój	13,11 m²
04 łazienka	4,22 m²

suma pow. użytkowej 42,68 m²

Powierzchnia użytkowa liczona wg normy PN-ISO 9836:2015-12. Szczegółowe zasady ustalania powierzchni lokalu po jego wybudowaniu określa umowa. Powierzchnia lokalu może ulec zmianom w przypadkach określonych umową. Aranżacja ma charakter przykładowy, umeblowanie nie stanowi wyposażenia lokalu

0 1m 2m 3m



skala 1:100

— ściany działowe
— konstrukcja i szachty instalacyjne

PROFBUD

JA2PLUS PRACOWNIA ARCHYTEKTONICZNA

biuro@profbud.info
tel. 605 606 606