


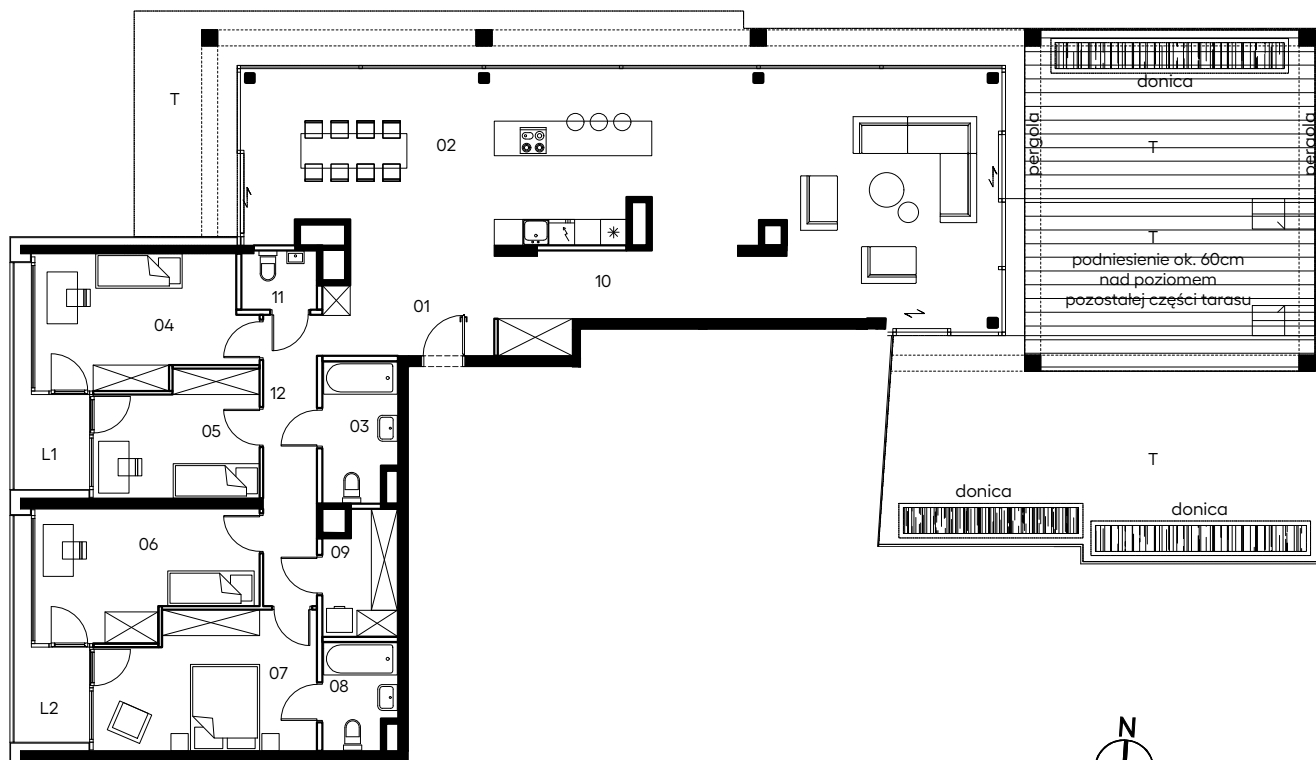

skala 1:175


Mieszkanie 056

5 pokoi z aneksem

klatka	A
nr lokalu	056
piętro	6
kondygnacja	7
taras	135.19 m ²
loggia 1	5.07 m ²
loggia 2	5.07 m ²

oznaczenia pomieszczeń


01.	przedpokój	13.53 m ²
02.	salon z aneksem	75.85 m ²
03.	łazienka	5.28 m ²
04.	pokój	14.24 m ²
05.	pokój	10.24 m ²
06.	pokój	13.91 m ²
07.	sypialnia	15.31 m ²
08.	łazienka	3.99 m ²
09.	garderoba/pralnia	5.28 m ²
10.	korytarz	7.59 m ²
11.	wc	2.29 m ²
12.	korytarz	8.17 m ²

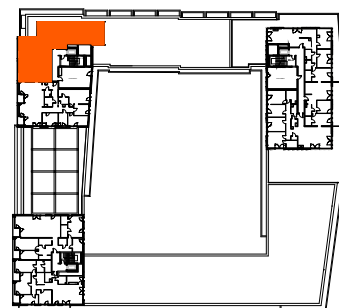

Budynek A

pow. użytkowa 175.68 m²

↔ okno przesuwne
T tarasy

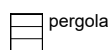

pergola

ściany działowe nadające się do demontażu
konstrukcja i szachty instalacyjne

Powierzchnia użytkowa lokalu wyliczona zgodnie z normą PN-ISO 9836:2022-07. Szczegółowe zasady ustalenia powierzchni lokalu po jego wybudowaniu określa umowa deweloperska. Karta katalogowa jest załącznikiem do umowy deweloperskiej. Powierzchnia oraz wymiary lokalu mogą ulec zmianom w przypadkach określonych umową deweloperską. Aranżacja ma charakter przykładowy, umeblowanie nie stanowi wyposażenia lokalu.

PROFBUD

biuro@profbud.info
tel. 605 606 606

PARIS 2024