


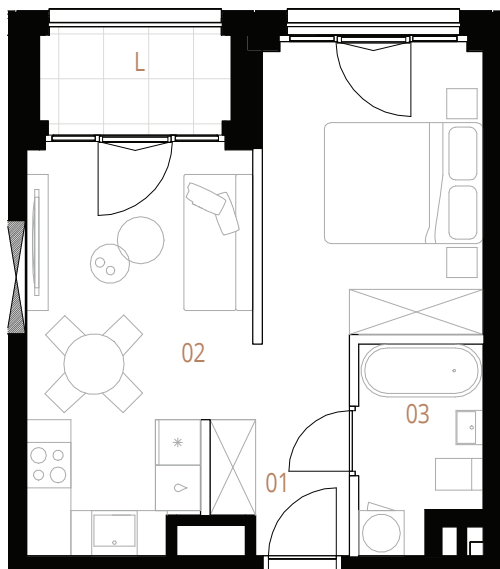


skala 1:100



-  ściany działowe
-  konstrukcja i szachty instalacyjne

Plan inwestycji

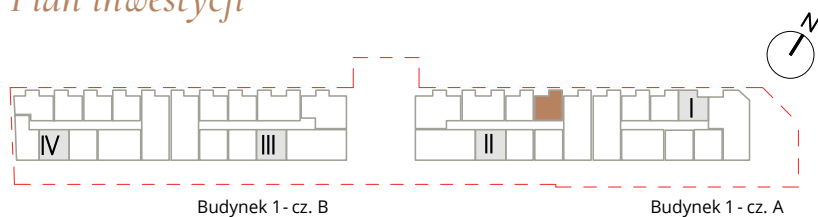

Powierzchnie liczone wg PN-ISO 9836/2015. Karta katalogowa jest załącznikiem do umowy.
UWAGA: Wymiary oraz instalacje wyrysowano na podstawie projektu wykonawczego. Mogą nastąpić nieznaczne zmiany zgodnie z postanowieniami umowy.

M

MURANO

ANIELEWICZA 15A

Mieszkanie 1-pokojowe 073

Budynek	1 cz. A
Kondygnacja	5
Nr. klatki	2
Piętro	4

1	Korytarz	2,99 m ²
2	Pokój dzienny z aneksem	26,92 m ²
3	Łazienka	4,14 m ²
	Loggia	3,13 m ²

Pow. użytkowa	34,05 m ²
---------------	----------------------