


oznaczenie pomieszczeń

01	przedpokój	15,71 m ²
02	pokój dzienny + aneks kuchenny	29,64 m ²
03	pokój	12,81 m ²
04	pokój	9,75 m ²
05	pokój	12,72 m ²
06	pokój	9,56 m ²
07	łazienka	4,20 m ²
08	łazienka	3,41 m ²


suma pow. użytkowej **97,80 m²**

OSIEDLE PRIMO

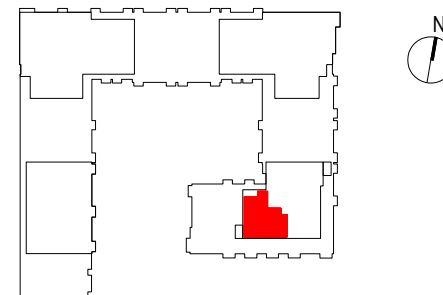

D326

mieszkanie	5 pokoi z aneksem
klatka	D
nr lokalu	326
kondygnacja	6
piętro	5
taras	7,08 m ²
taras	4,65 m ²
dach	90,00 m ²

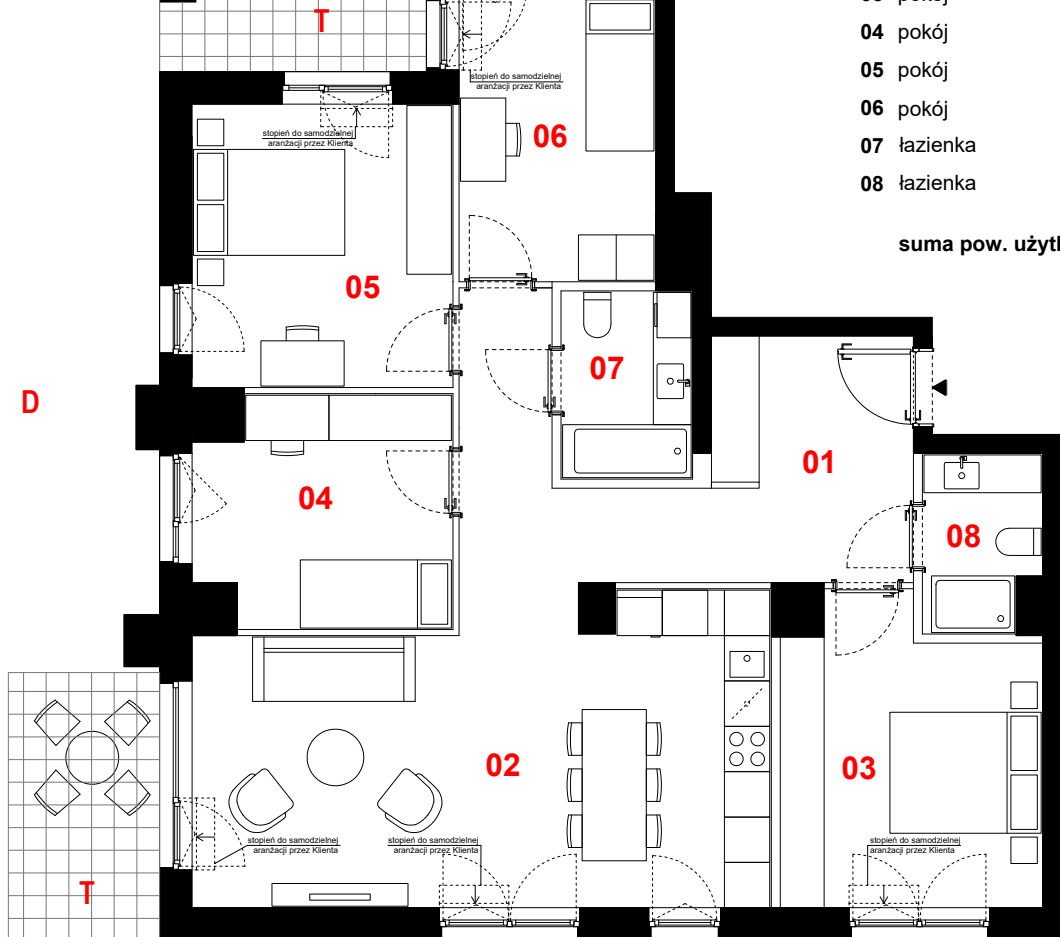

0 1m 2m 3m

skala 1:100

— ściany działowe
 — konstrukcja i szachty instalacyjne

PROFBUD

biuro@profbud.info
 tel. 605 606 606

JA2PLUS PRACOWNIA ARCHYTEKTONICZNA

Powierzchnia użytkowa liczona wg normy PN-ISO 9836:2015-12. Szczegółowe zasady ustalania powierzchni lokalu po jego wybudowaniu określa umowa. Powierzchnia lokalu może ulec zmianom w przypadkach określonych umową. Aranżacja ma charakter przykładowy, umeblowanie nie stanowi wyposażenia lokalu.