


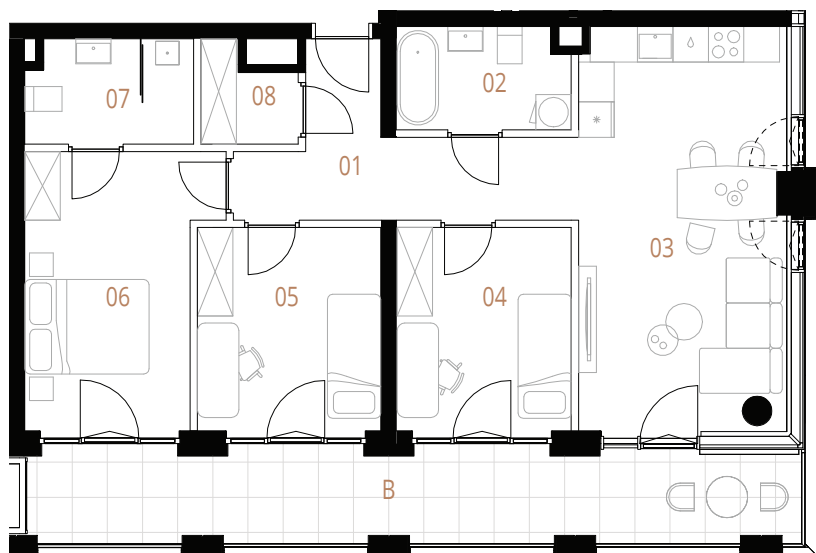


skala 1:100



- ściany działowe
■ konstrukcja i szachty instalacyjne

Plan inwestycji

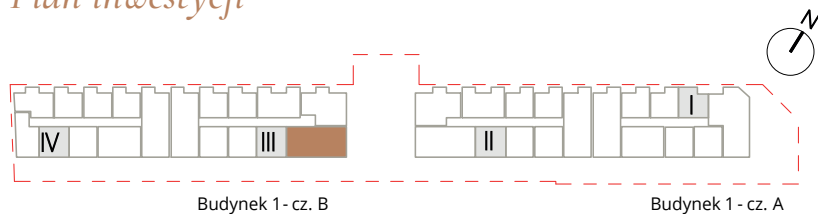

Budynek 1 - cz. B

Budynek 1 - cz. A

Powierzchnie liczone wg PN-ISO 9836/2015. Karta katalogowa jest załącznikiem do umowy.
UWAGA: Wymiary oraz instalacje wyrysowano na podstawie projektu wykonawczego. Mogą nastąpić nieznaczne zmiany zgodnie z postanowieniami umowy.

M

MURANO

ANIELEWICZA 15A

Mieszkanie 4-pokojowe 102

Budynek	1 cz. B
Kondygnacja	2
Nr. klatki	3
Piętro	1

1	Korytarz	9,99 m ²
2	Łazienka	4,98 m ²
3	Pokój dzienny z aneksem	22,56 m ²
4	Sypialnia 1	10,13 m ²
5	Sypialnia 2	10,66 m ²
6	Sypialnia master	13,91 m ²
7	Łazienka master	4,88 m ²
8	Garderoba	2,35 m ²
Balkon		18,85 m ²

Pow. użytkowa 79,46 m²