


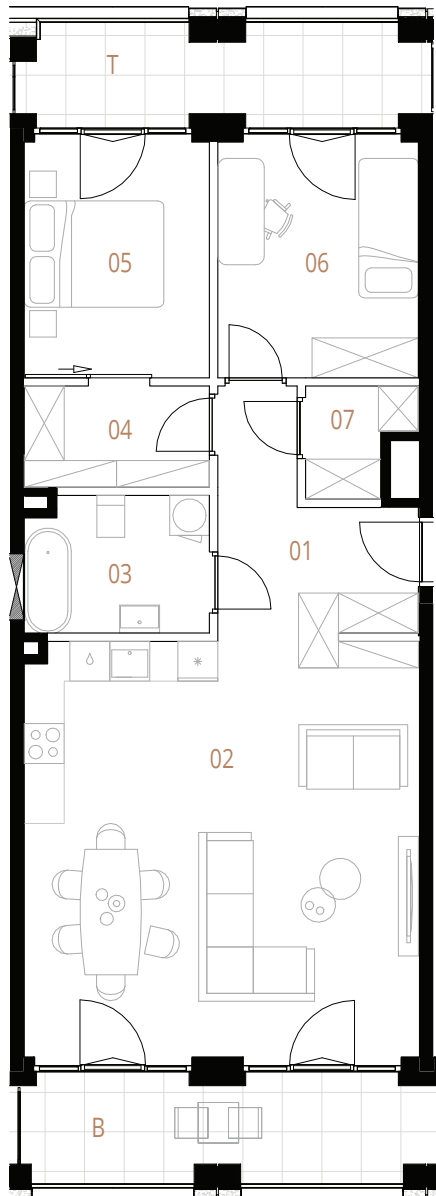


skala 1:100



□ ściany działowe

■ konstrukcja i szachty instalacyjne

Plan inwestycji

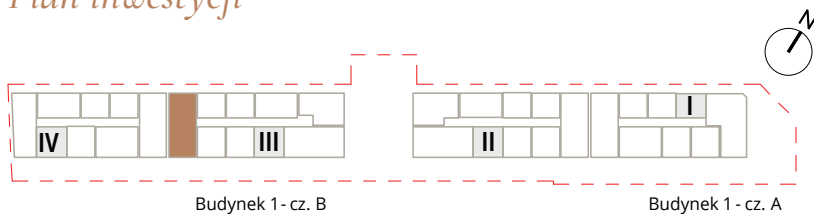

Budynek 1 - cz. B

Budynek 1 - cz. A

M

MURANO

ANIELEWICZA 15A

Mieszkanie 3-pokojowe I29

Budynek	1 cz. B
Kondygnacja	6
Nr. klatki	3
Piętro	5

1	Korytarz	8,12 m ²
2	Pokój dzienny z aneksem	36,97 m ²
3	Łazienka	5,60 m ²
4	Garderoba master	4,23 m ²
5	Sypialnia master	9,87 m ²
6	Sypialnia	10,71 m ²
7	Garderoba	2,31 m ²

Balkon 9,07 m²

Loggia 8,28 m²

Pow. użytkowa 77,81 m²

Powierzchnie liczone wg PN-ISO 9836/2015. Karta katalogowa jest załącznikiem do umowy.
UWAGA: Wymiary oraz instalacje wyrysowano na podstawie projektu wykonawczego. Mogą nastąpić nieznaczne zmiany zgodnie z postanowieniami umowy.