




skala 1:100



- ściany działowe
■ konstrukcja i szachty instalacyjne

Plan inwestycji

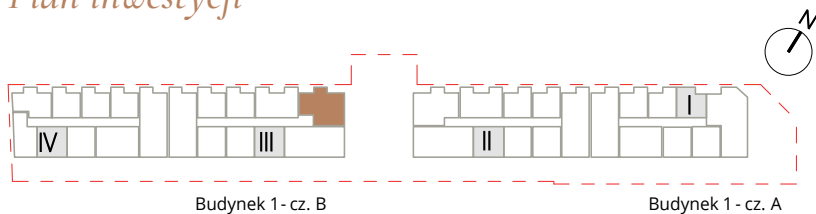

M

MURANO

ANIELEWICZA 15A

Mieszkanie 3-pokojowe IOI

Budynek	1 cz. B
Kondygnacja	2
Nr. klatki	3
Piętro	1

1	Korytarz	7,66 m ²
2	Sypialnia 1	9,80 m ²
3	Sypialnia 2	12,54 m ²
4	Pokój dzienny z aneksem	22,18 m ²
5	Pralnia	2,59 m ²
6	Łazienka	4,36 m ²
	Balkon	4,18 m ²
	Loggia	3,17 m ²

Pow. użytkowa	59,13 m ²
---------------	----------------------

Powierzchnie liczone wg PN-ISO 9836/2015. Karta katalogowa jest załącznikiem do umowy.
UWAGA: Wymiary oraz instalacje wyrysowano na podstawie projektu wykonawczego. Mogą nastąpić nieznaczne zmiany zgodnie z postanowieniami umowy.