



OSIEDLE GOSLOVE

Budynek A

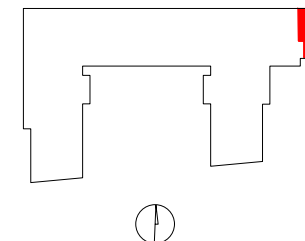

E106

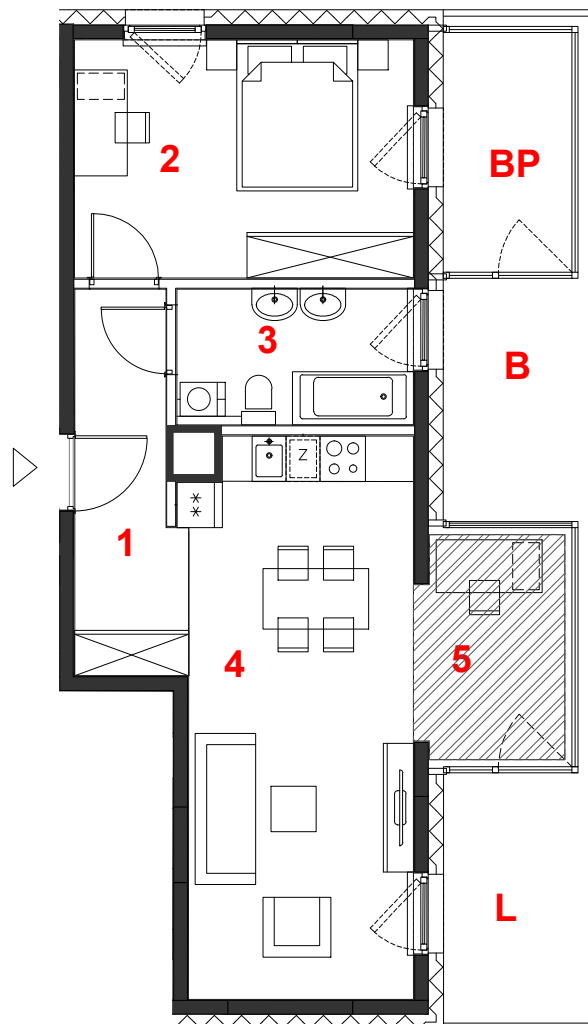

oznaczenie pomieszczeń

01	hol	6.75	m ²
02	pokój	14.13	m ²
03	łazienka	5.61	m ²
04	pokój+aneks kuch.	21.97	m ²
05	orazernia	5.76	m ²

suma pow.uż. **54.22** m²

powierzchnia pod
ściankami nadającymi się
do demontażu 1.41 m²

pow. lokalu **55.63** m²

mieszkanie	2 pokoje
	z aneksem
budynek	A
nr klatki	E
piętro	4
kondygnacja	5
balkon przeszklony	5.39 m ²
balkon	6.10 m ²
loggia	6.32 m ²

Powierzchnia lokalu (wg projektu) obejmuje: (1) określenie (projektowanej) powierzchni użytkowej wg normy PN-ISO 9836:2015-12 oraz (2) powierzchnię elementów nadających się do demontażu. Szczegółowe zasady ustalenia powierzchni lokalu po jego wybudowaniu określa umowa. Powierzchnia lokalu może ulec zmianom w przypadkach określonych umową. Aranżacja ma charakter przykładowy, umeblowanie nie stanowi wyposażenia lokalu.

	miejsce obniżenie sufitu
	ściany działowe
	konstrukcja i szachty instalacyjne

skala 1:100

PROFBUD

biuro@profbud.info
tel. 605 606 606

ARCHITEKCI DAWIDCZYK & PARTNERZY
Okrzei 18/40 03-710 Warszawa
www.iadp.pl poczta@iadp.pl
tel. 46227561389