


OSIEDLE PRIMO

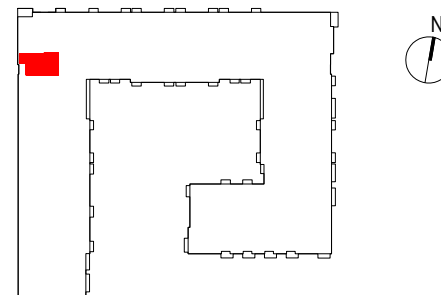

B128


mieszkanie	2 pokoje z aneksem
klatka	B
nr lokalu	128
kondygnacja	4
piętro	3
loggja	3,32 m²

oznaczenie pomieszczeń

01 przedpokój	5,53 m²
02 pokój dzienny + aneks kuchenny	18,66 m²
03 pokój	15,31 m²
04 łazienka	4,88 m²

suma pow. użytkowej 44,38 m²

Powierzchnia użytkowa liczona wg normy PN-ISO 9836:2015-12. Szczegółowe zasady ustalania powierzchni lokalu po jego wybudowaniu określa umowa. Powierzchnia lokalu może ulec zmianom w przypadkach określonych umową. Aranżacja ma charakter przykładowy, umeblowanie nie stanowi wyposażenia lokalu.

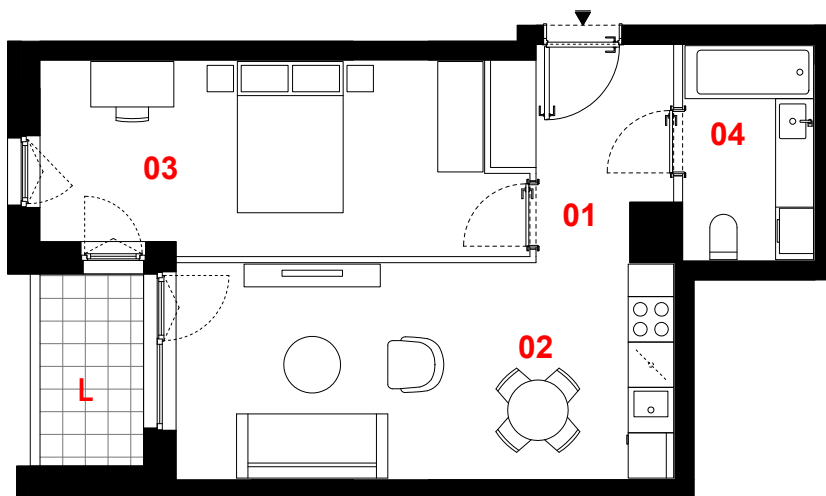

0 1m 2m 3m



skala 1:100

— ściany działowe
— konstrukcja i szachty instalacyjne

PROFBUD

JA2PLUS PRACOWNIA ARCHYTEKTONICZNA

biuro@profbud.info
tel. 605 606 606