


MOCHA TOWER


SIĘGAJ WYŻEJ

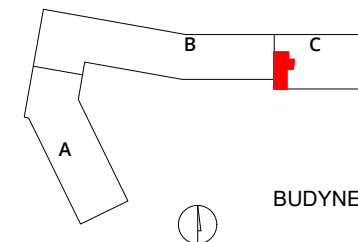

BUDYNEK C

numer **342**

mieszkanie 2 pokoje z aneksem
 budynek C
 klatka G
 kondygnacja 22
 piętro 21

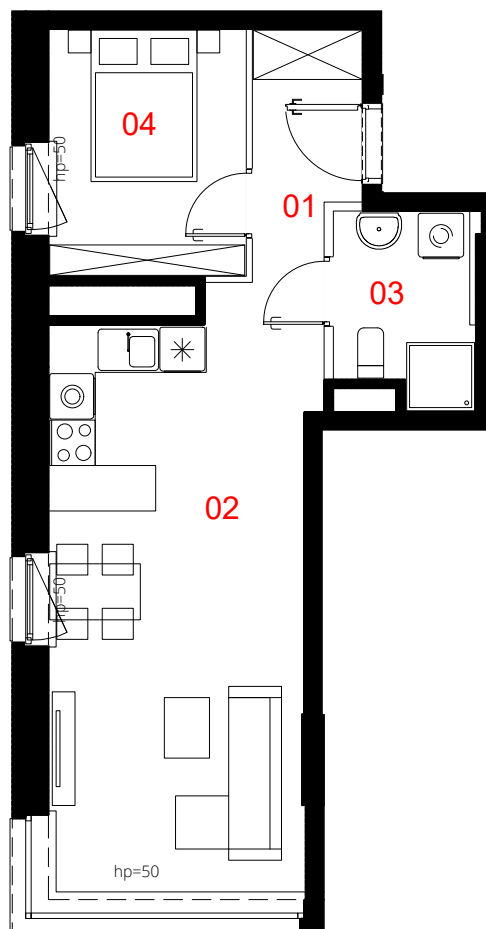


 

01	przedpokój	5.09	m ²
02	salon z aneksem	25.62	m ²
03	łazienka	4.33	m ²
04	pokój	8.38	m ²
	pow. użytkowa	43.42	m²

0 50 100 200 300cm

skala 1:100



Powierzchnia lokalu (wg projektu) obejmuje: określenie (projektowanej) powierzchni użytkowej wg normy PN-ISO 9836:2022-07. Szczegółowe zasady ustalenia powierzchni lokalu po jego wybudowaniu określa umowa. Powierzchnia lokalu może ulec zmianom w przypadkach określonych umową. Aranżacja ma charakter przykładowy, umeblowanie nie stanowi wyposażenia lokalu.

-  konstrukcja i szachty instalacyjne
-  ściany działowe
-  miejscowe obniżenie sufitu

PROFBUD biuro@profbud.info
 tel. 605 606 606

LWS Architekci
 enfstudio Ewa Nieścioruk Fido
 Tomasz Japa
 mail tj@enfstudio.com
 tel. 504 035 531