



MOCHA TOWER

SIĘGAJ WYŻEJ

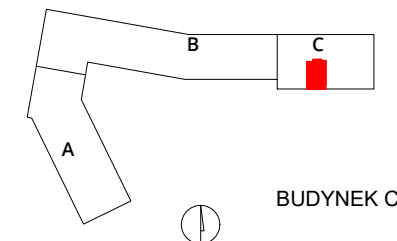

numer **264**

mieszkanie 2 pokoje z aneksem
budynek C
klatka G
kondygnacja 12
piętro 11

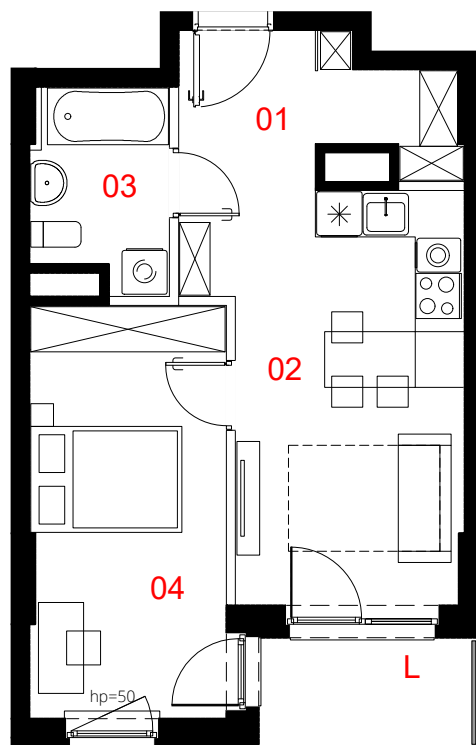

01	przedpokój	7.68	m ²
02	salon z aneksem	15.89	m ²
03	łazienka	4.41	m ²
04	pokój	13.88	m ²
pow. użytkowa		41.86	m²
L	loggia	3.95	m ²

0 50 100 200 300cm

skala 1:100



Powierzchnia lokalu (wg projektu) obejmuje: określenie (projektowanej) powierzchni użytkowej wg normy PN-ISO 9836:2022-07. Szczegółowe zasady ustalenia powierzchni lokalu po jego wybudowaniu określa umowa. Powierzchnia lokalu może ulec zmianom w przypadkach określonych umową. Aranżacja ma charakter przykładowy, umeblowanie nie stanowi wyposażenia lokalu.

- konstrukcja i szachty instalacyjne
- ściany działowe
- miejscowe obniżenie sufitu

PROFBUD

biuro@profbud.info
tel. 605 606 606

LWS Architekci
enfstudio Ewa Nieścioruk Fido
Tomasz Japa
mail tj@enfstudio.com
tel. 504 035 531