


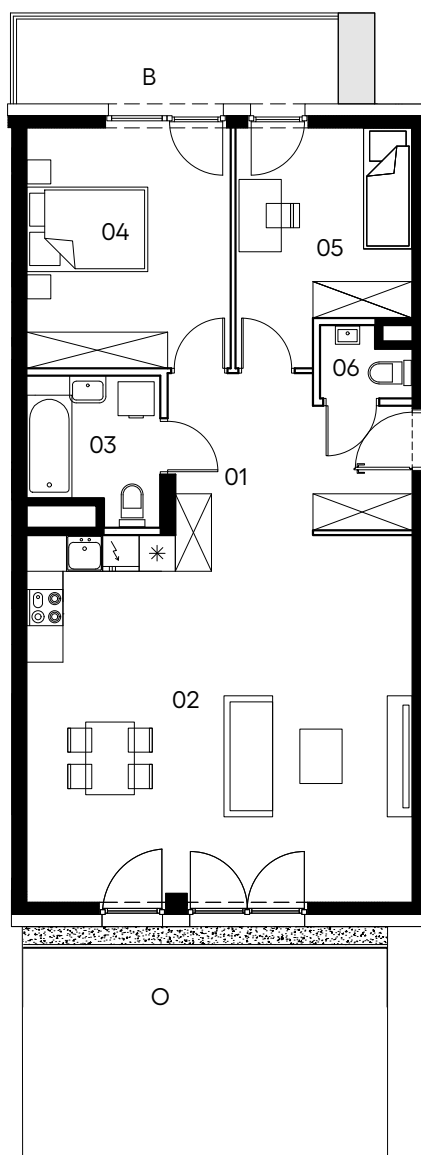

skala 1:125


## Mieszkanie 266

### 3 pokoje z aneksem

|             |                      |
|-------------|----------------------|
| klatka      | 1                    |
| nr lokalu   | 266                  |
| piętro      | 1                    |
| kondygnacja | 2                    |
| balkon      | 7.79 m <sup>2</sup>  |
| ogródek     | 23.82 m <sup>2</sup> |

### oznaczenia pomieszczeń

|     |                 |                      |
|-----|-----------------|----------------------|
| 01. | przedpokój      | 9.54 m <sup>2</sup>  |
| 02. | salon z aneksem | 38.25 m <sup>2</sup> |
| 03. | łazienka        | 4.80 m <sup>2</sup>  |
| 04. | pokój           | 13.18 m <sup>2</sup> |
| 05. | pokój           | 10.04 m <sup>2</sup> |
| 06. | wc              | 1.52 m <sup>2</sup>  |

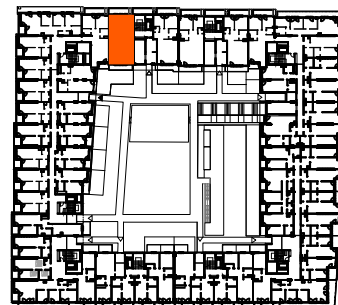

Budynek A

pow. użytkowa 77.33 m<sup>2</sup>

□ ściany działowe nadające się do demontażu  
■ konstrukcja i szachty instalacyjne

Powierzchnia użytkowa lokalu wyliczona zgodnie z normą PN-ISO 9836:2022-07. Szczegółowe zasady ustalenia powierzchni lokalu po jego wybudowaniu określa umowa deweloperska. Karta katalogowa jest załącznikiem do umowy deweloperskiej. Powierzchnia oraz wymiary lokalu mogą ulec zmianom w przypadkach określonych umową deweloperską. Aranżacja ma charakter przykładowy, umeblowanie nie stanowi wyposażenia lokalu.

**PROFBUD** biuro@profbud.info  
tel. 605 606 606

**PARIS 2024**