


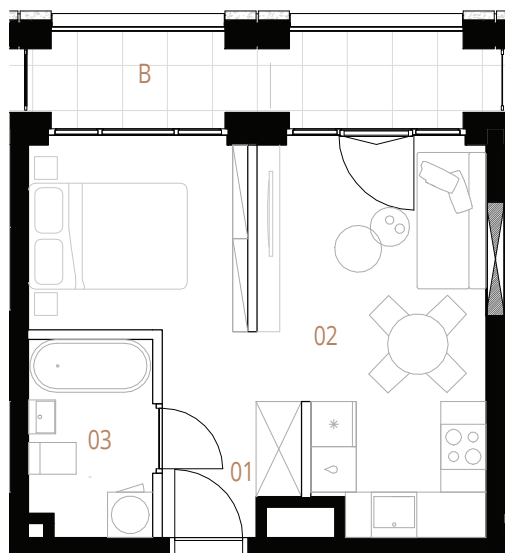


skala 1:100



- ściany działowe
■ konstrukcja i szachty instalacyjne

Plan inwestycji

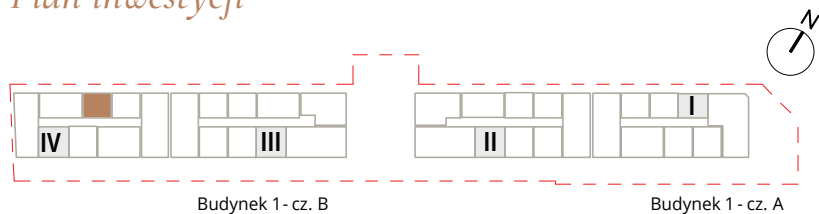

M

MURANO

ANIELEWICZA 15A

Mieszkanie 1-pokojowe 187

Budynek	1 cz. B
Kondygnacja	7
Nr. klatki	4
Piętro	6

1	Korytarz	2,99 m ²
2	Pokój dzienny z aneksem	22,45 m ²
3	Łazienka	4,19 m ²
	Balkon	6,31 m ²

Pow. użytkowa	29,63 m ²
---------------	----------------------

Powierzchnie liczone wg PN-ISO 9836/2015. Karta katalogowa jest załącznikiem do umowy.
UWAGA: Wymiary oraz instalacje wyrysowano na podstawie projektu wykonawczego. Mogą nastąpić nieznaczne zmiany zgodnie z postanowieniami umowy.