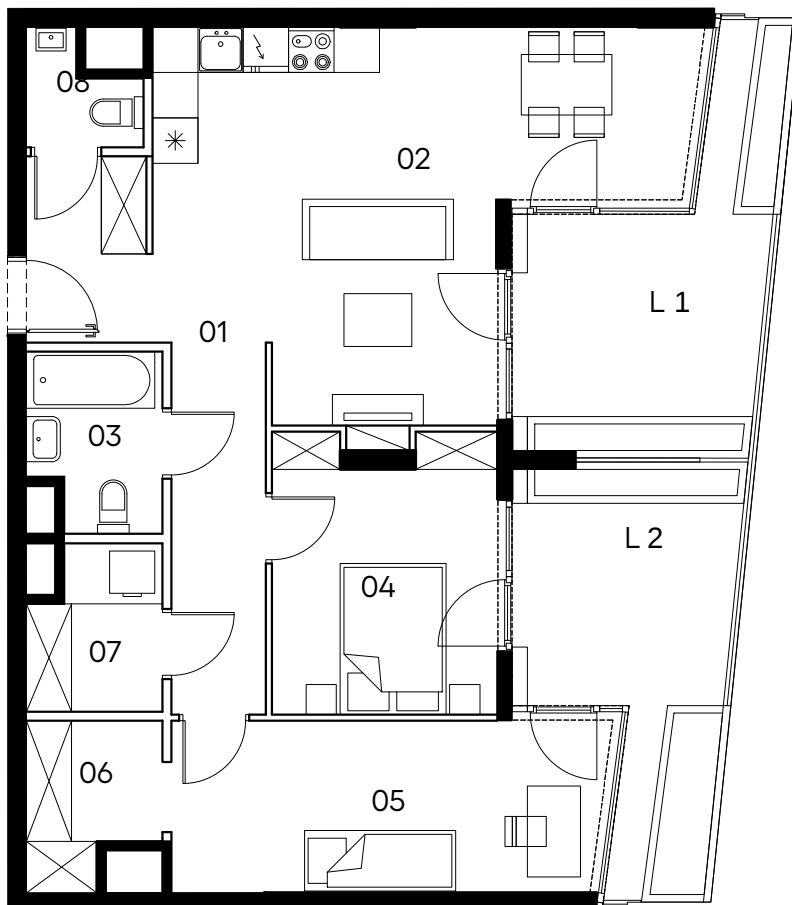


skala 1:100


Mieszkanie 192

3 pokoje z aneksem

klatka	F
nr lokalu	192
piętro	5
kondygnacja	6
loggia 1	9.64 m ²
loggia 2	8.60 m ²

oznaczenia pomieszczeń

01.	przedpokój	11.74 m ²
02.	salon z aneksem	26.27 m ²
03.	łazienka	3.83 m ²
04.	pokój	10.43 m ²
05.	pokój	12.68 m ²
06.	garderoba	3.38 m ²
07.	gard/pral.	3.49 m ²
08.	wc	1.76 m ²

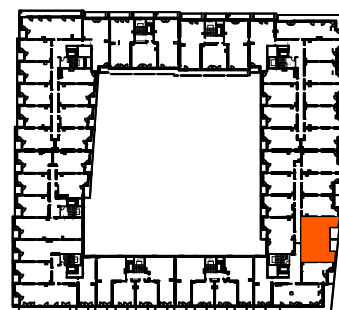

Budynek A

pow. użytkowa 73.58 m²

□ ściany działowe nadające się do demontażu
■ konstrukcja i szachty instalacyjne

Powierzchnia użytkowa lokalu wyliczona zgodnie z normą PN-ISO 9836:2022-07. Szczegółowe zasady ustalenia powierzchni lokalu po jego wybudowaniu określa umowa deweloperska. Karta katalogowa jest załącznikiem do umowy deweloperskiej. Powierzchnia oraz wymiary lokalu mogą ulec zmianom w przypadkach określonych umową deweloperską. Aranżacja ma charakter przykładowy, umeblowanie nie stanowi wyposażenia lokalu.