


# OSIEDLE PRIMO

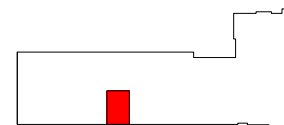

## A013

|             |                     |
|-------------|---------------------|
| mieszkanie  | 2 pokoje z aneksem  |
| klatka      | A                   |
| nr lokalu   | 013                 |
| kondygnacja | 2                   |
| piętro      | 1                   |
| loggia      | 3,16 m <sup>2</sup> |

### oznaczenie pomieszczeń


|    |                                |                      |
|----|--------------------------------|----------------------|
| 01 | przedpokój                     | 4,38 m <sup>2</sup>  |
| 02 | pokój dzienny + aneks kuchenny | 17,52 m <sup>2</sup> |
| 03 | pokój                          | 13,26 m <sup>2</sup> |
| 04 | łazienka                       | 4,22 m <sup>2</sup>  |

**suma pow. użytkowej** 39,38 m<sup>2</sup>

powierzchnia pod ściankami nadającymi się do demontażu 1,58 m<sup>2</sup>

**powierzchnia lokalu** 40,96 m<sup>2</sup>

Powierzchnia lokalu obejmuje: (1) określenie projektowanej powierzchni użytkowej wg normy PN-ISO 9836:2015-12 oraz (2) powierzchnię elementów nadających się do demontażu. Szczegółowe zasady ustalenia powierzchni lokalu po jego wybudowaniu określa umowa. Powierzchnia lokalu może ulec zmianom w przypadkach określonych umową. Aranżacja ma charakter przykładowy, umeblowanie nie stanowi wyposażenia lokalu

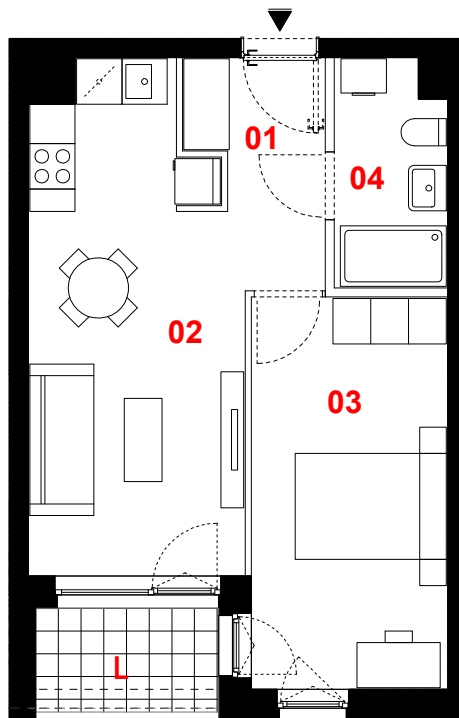

1m 2m 3m



skala 1:100



ściany działowe



konstrukcja i szachty instalacyjne

**PROFBUD**

biuro@profbud.info

JA2PLUS PRACOWNIA ARCHYTEKTONICZNA