


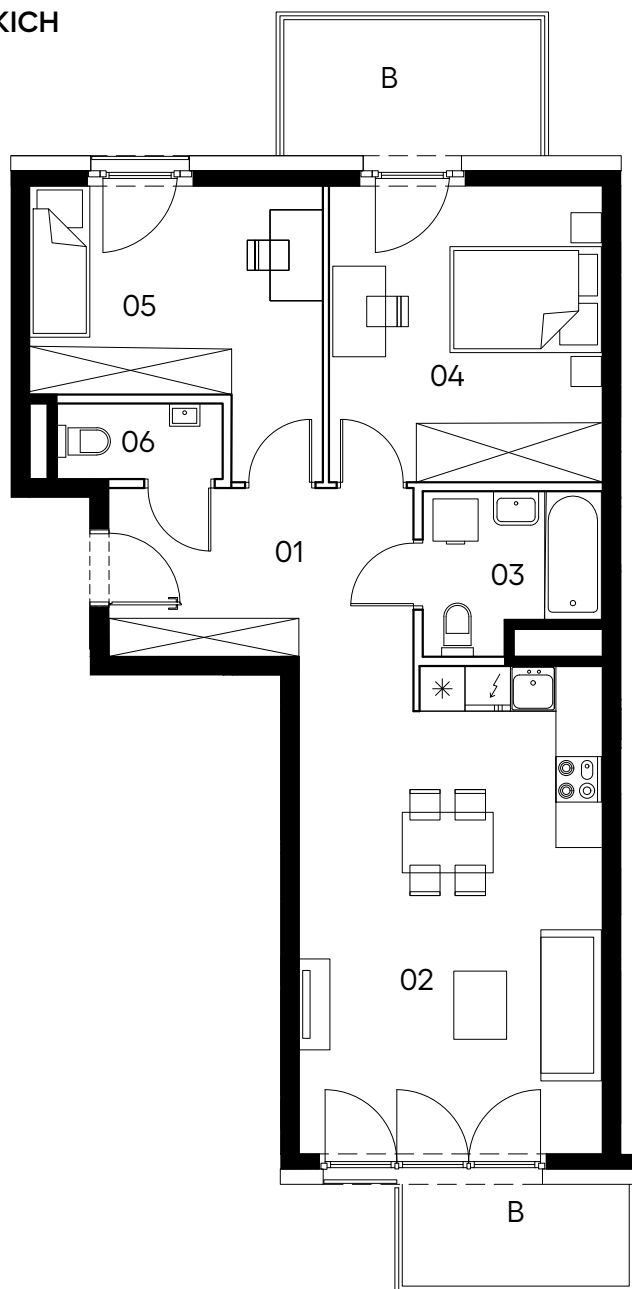

skala 1:100


Mieszkanie 137

3 pokoje z aneksem

klatka	E
nr lokalu	137
piętro	3
kondygnacja	4
balkon	4.05 m ²
balkon	6.47 m ²

oznaczenia pomieszczeń

01.	przedpokój	8.80 m ²
02.	salon z aneksem	25.74 m ²
03.	łazienka	4.43 m ²
04.	pokój	13.94 m ²
05.	pokój	11.87 m ²
06.	wc	2.10 m ²

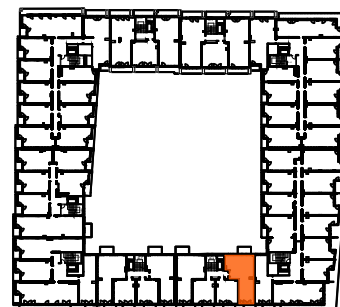

Budynek A

pow. użytkowa 66.88 m²

□ ściany działowe nadające się do demontażu
■ konstrukcja i szachty instalacyjne

Powierzchnia użytkowa lokalu wyliczona zgodnie z normą PN-ISO 9836:2022-07. Szczegółowe zasady ustalenia powierzchni lokalu po jego wybudowaniu określa umowa deweloperska. Karta katalogowa jest załącznikiem do umowy deweloperskiej. Powierzchnia oraz wymiary lokalu mogą ulec zmianom w przypadkach określonych umową deweloperską. Aranżacja ma charakter przykładowy, umeblowanie nie stanowi wyposażenia lokalu.

PROFBUD biuro@profbud.info
tel. 605 606 606

PARIS 2024