


OSIEDLE PRIMO

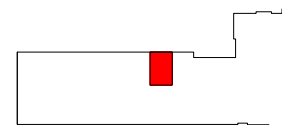

A038

mieszkanie	2 pokoje z aneksem
klatka	A
nr lokalu	038
kondygnacja	4
piętro	3
balkon	4,47 m ²

oznaczenie pomieszczeń


01	przedpokój	4,16 m ²
02	pokój dzienny + aneks kuchenny	17,73 m ²
03	pokój	12,85 m ²
04	łazienka	4,22 m ²

suma pow. użytkowej 38,96 m²

powierzchnia pod ściankami nadającymi się do demontażu 1,59 m²

powierzchnia lokalu 40,55 m²

Powierzchnia lokalu obejmuje: (1) określenie projektowanej powierzchni użytkowej wg normy PN-ISO 9836:2015-12 oraz (2) powierzchnię elementów nadających się do demontażu. Szczegółowe zasady ustalenia powierzchni lokalu po jego wybudowaniu określa umowa. Powierzchnia lokalu może ulec zmianom w przypadkach określonych umową. Aranżacja ma charakter przykładowy, umeblowanie nie stanowi wyposażenia lokalu

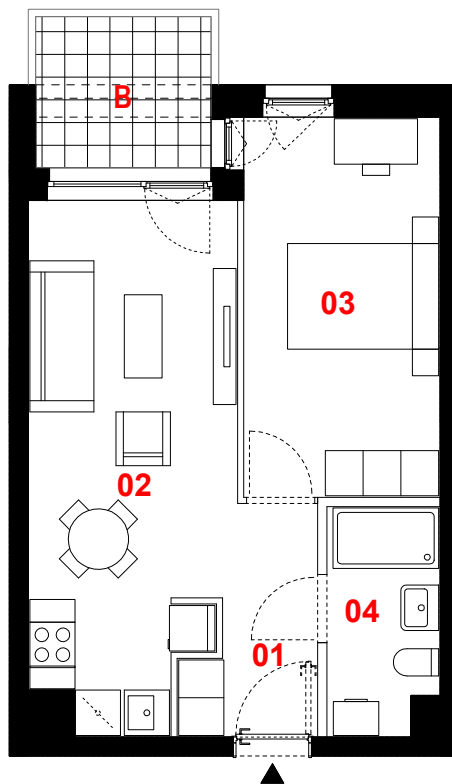

1m 2m 3m



skala 1:100



ściany działowe



konstrukcja i szachty instalacyjne

PROFBUD

biuro@profbud.info

JA2PLUS PRACOWNIA ARCHYTEKTONICZNA