


MOCHA TOWER

SIĘGAJ WYŻEJ

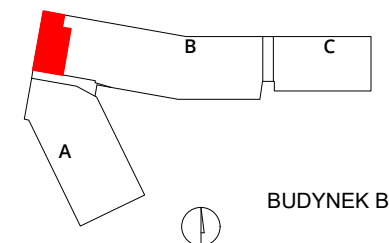

Numer **U.02**

Lokal usługowy

Budynek B

Kondygnacja 01

Piętro Parter

pow. użytkowa **156.29 m²**


Powierzchnia lokalu (wg projektu) obejmuje: określenie (projektowane) powierzchni użytkowej wg normy PN-ISO 9836:2015-12. Szczegółowe zasady ustalenia powierzchni lokalu po jego wybudowaniu określa umowa. Powierzchnia lokalu może ulec zmianom w przypadkach określonych umową. Aranżacja ma charakter przykładowy, umeblowanie nie stanowi wyposażenia lokalu.

-  konstrukcja i szachty instalacyjne
-  ściany działowe
-  miejscowe obniżenie sufitu

PROFBUD

biuro@profbud.info
tel. 605 606 606

LWS Architekci
enfstudio Ewa Nieścioruk Fido
Tomasz Japa
mail tj@enfstudio.com
tel. 504 035 531

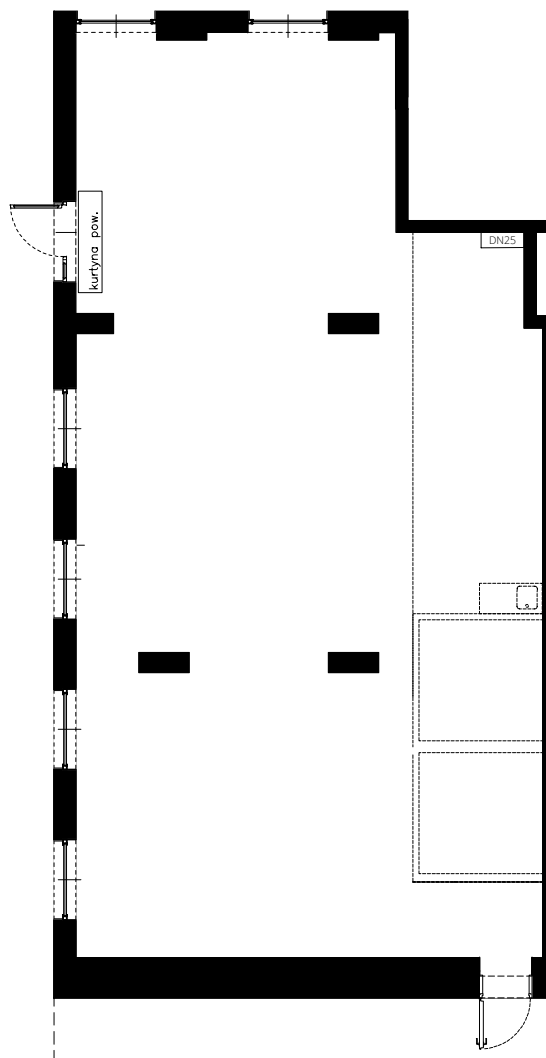

skala 1:150

