


MOCHA TOWER


SIĘGAJ WYŻEJ

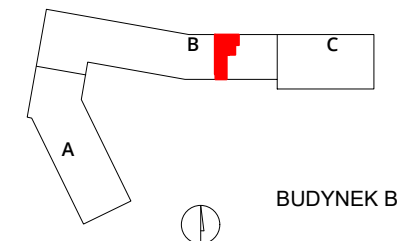

BUDYNEK B

numer **158**

mieszkanie 3 pokoje z aneksem
budynek B
klatka F
kondygnacja 02
piętro 01

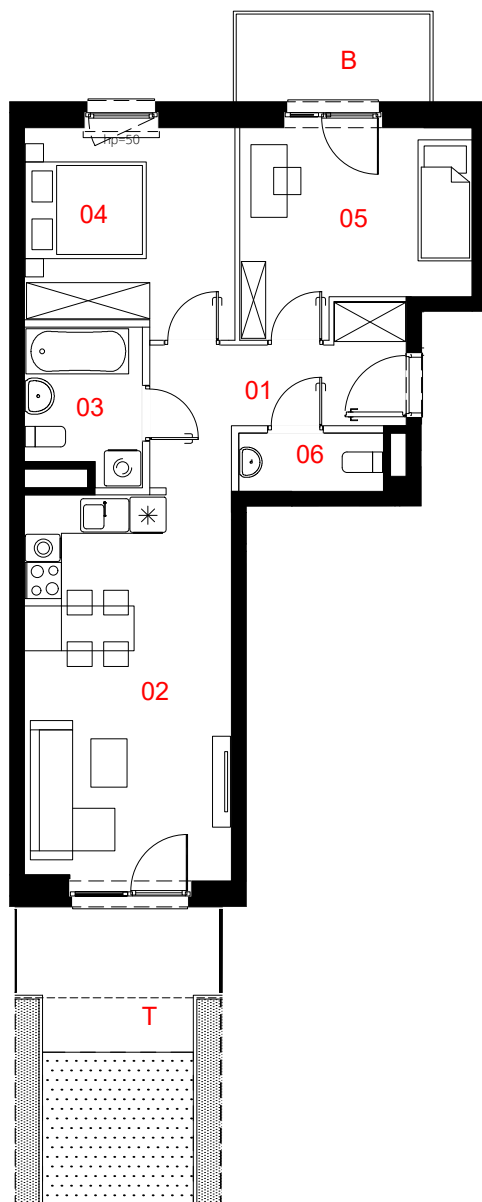

01	przedpokój	7.85	m ²
02	salon z aneksem	21.48	m ²
03	łazienka	4.55	m ²
04	pokój	11.31	m ²
05	pokój	11.57	m ²
06	łazienka	2.21	m ²

pow. użytkowa **58.97 m²**

B	balkon	4.3	m ²
T	taras z ogródkiem	17.1	m ²

0 50 100 200 300cm

skala 1:125

Powierzchnia lokalu (wg projektu) obejmuje: określenie (projektowanej) powierzchni użytkowej wg normy PN-ISO 9836:2022-07. Szczegółowe zasady ustalenia powierzchni lokalu po jego wybudowaniu określa umowa. Powierzchnia lokalu może ulec zmianom w przypadkach określonych umową. Aranżacja ma charakter przykładowy, umeblowanie nie stanowi wyposażenia lokalu.

	konstrukcja i szachty instalacyjne
	ściany działowe
	miejsce obniżenie sufitu

PROFBUD

biuro@profbud.info
tel. 605 606 606

