


MOCHA TOWER


SIĘGAJ WYŻEJ

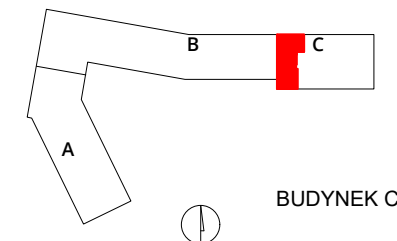

BUDYNEK C

numer **365**

mieszkanie 5 pokoje z aneksem
budynek C
klatka G
kondygnacja 25
piętro 24

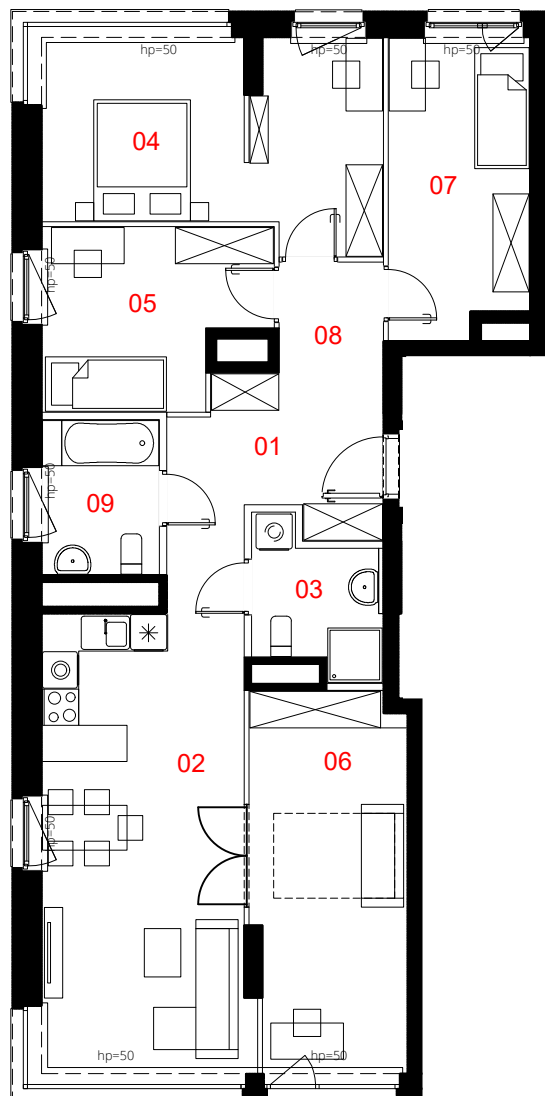

01	przedpokój	8.11 m ²
02	salon z aneksem	25.40 m ²
03	łazienka	4.53 m ²
04	pokój	17.50 m ²
05	pokój	10.03 m ²
06	pokój	15.62 m ²
07	pokój	11.07 m ²
08	korytarz	5.17 m ²
09	łazienka	4.88 m ²

pow. użytkowa **102.31 m²**

0 50 100 200 300cm

skala 1:125

Powierzchnia lokalu (wg projektu) obejmuje: określenie (projektowanej) powierzchni użytkowej wg normy PN-ISO 9836:2022-07. Szczegółowe zasady ustalenia powierzchni lokalu po jego wybudowaniu określa umowa. Powierzchnia lokalu może ulec zmianom w przypadkach określonych umową. Aranżacja ma charakter przykładowy, umeblowanie nie stanowi wyposażenia lokalu.

- konstrukcja i szachty instalacyjne
- ściany działowe
- miejscowe obniżenie sufitu

PROFBUD

biuro@profbud.info
tel. 605 606 606

