


OSIEDLE PRIMO

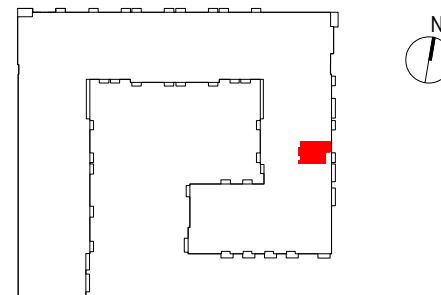

D296


mieszkanie	2 pokoje z aneksem
klatka	D
nr lokalu	296
kondygnacja	4
piętro	3
balkon	4,51 m²

oznaczenie pomieszczeń

- 01** przedpokój
- 02** pokój dzienny + aneks kuchenny
- 03** pokój
- 04** łazienka

suma pow. użytkowej 37,81 m²

Powierzchnia użytkowa liczona wg normy PN-ISO 9836:2015-12. Szczegółowe zasady ustalania powierzchni lokalu po jego wybudowaniu określa umowa. Powierzchnia lokalu może ulec zmianom w przypadkach określonych umową. Aranżacja ma charakter przykładowy, umeblowanie nie stanowi wyposażenia lokalu.

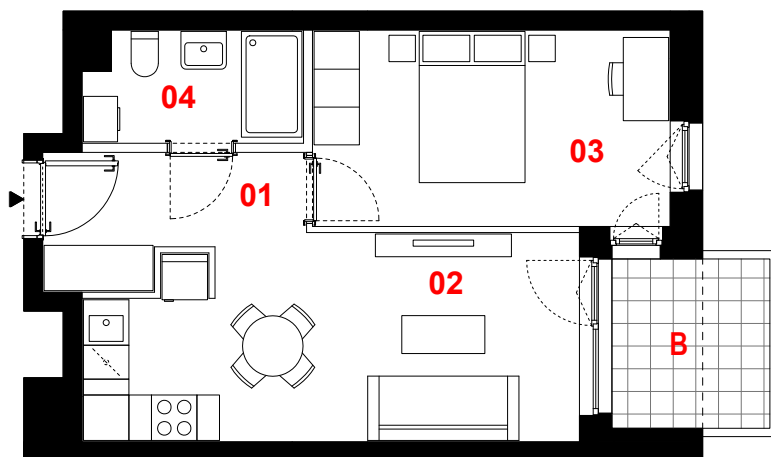

0 1m 2m 3m



skala 1:100

— ściany działowe
— konstrukcja i szachty instalacyjne

PROFBUD

JA2PLUS PRACOWNIA ARCHYTEKTONICZNA

biuro@profbud.info
tel. 605 606 606