


OSIEDLE PRIMO

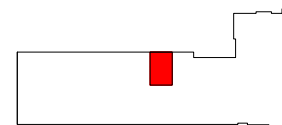

A023

| | |
|-------------|---------------------|
| mieszkanie | 2 pokoje z aneksem |
| klatka | A |
| nr lokalu | 023 |
| kondygnacja | 3 |
| piętro | 2 |
| balkon | 4,47 m ² |

oznaczenie pomieszczeń


| | | |
|----|--------------------------------|----------------------|
| 01 | przedpokój | 4,16 m ² |
| 02 | pokój dzienny + aneks kuchenny | 17,73 m ² |
| 03 | pokój | 12,85 m ² |
| 04 | łazienka | 4,22 m ² |

suma pow. użytkowej 38,96 m²

powierzchnia pod ściankami nadającymi się do demontażu 1,59 m²

powierzchnia lokalu 40,55 m²

Powierzchnia lokalu obejmuje: (1) określenie projektowanej powierzchni użytkowej wg normy PN-ISO 9836:2015-12 oraz (2) powierzchnię elementów nadających się do demontażu. Szczegółowe zasady ustalenia powierzchni lokalu po jego wybudowaniu określa umowa. Powierzchnia lokalu może ulec zmianom w przypadkach określonych umową. Aranżacja ma charakter przykładowy, umeblowanie nie stanowi wyposażenia lokalu

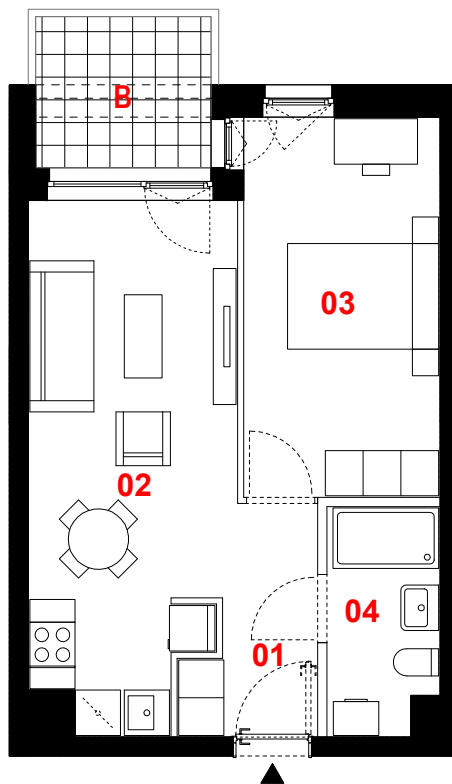

1m 2m 3m



skala 1:100



ściany działowe



konstrukcja i szachty instalacyjne

PROFBUD

biuro@profbud.info

JA2PLUS PRACOWNIA ARCHYTEKTONICZNA