


OSIEDLE PRIMO

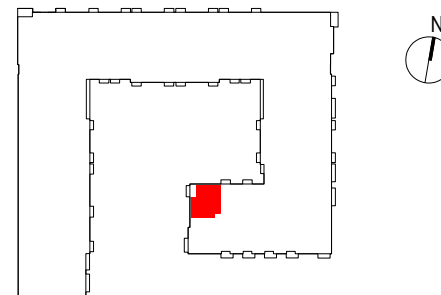


D273

mieszkanie	3 pokoje z aneksem
klatka	D
nr lokalu	273
kondygnacja	2
piętro	1
balkon	6,74 m ²

oznaczenie pomieszczeń	
01	przedpokój 9,63 m ²
02	pokój dzienny + aneks kuchenny 19,26 m ²
03	pokój 11,35 m ²
04	pokój 9,26 m ²
05	łazienka 4,04 m ²

suma pow. użytkowej **53,54 m²**

Powierzchnia użytkowa liczona wg normy PN-ISO 9836:2015-12. Szczegółowe zasady ustalania powierzchni lokalu po jego wybudowaniu określa umowa. Powierzchnia lokalu może ulec zmianom w przypadkach określonych umową. Aranżacja ma charakter przykładowy, umeblowanie nie stanowi wyposażenia lokalu.

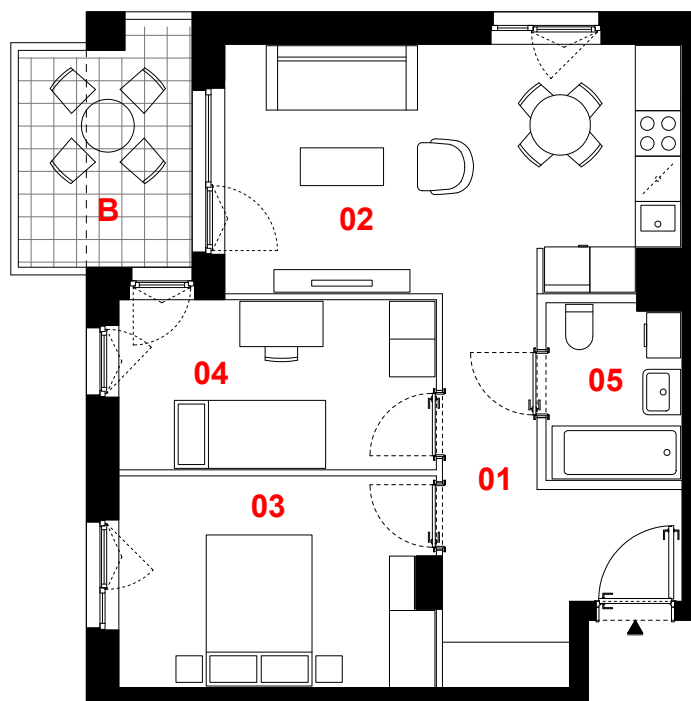

0 1m 2m 3m



skala 1:100

— ściany działowe
— konstrukcja i szachty instalacyjne

PROFBUD

JA2PLUS PRACOWNIA ARCHYTEKTONICZNA

biuro@profbud.info
tel. 605 606 606