


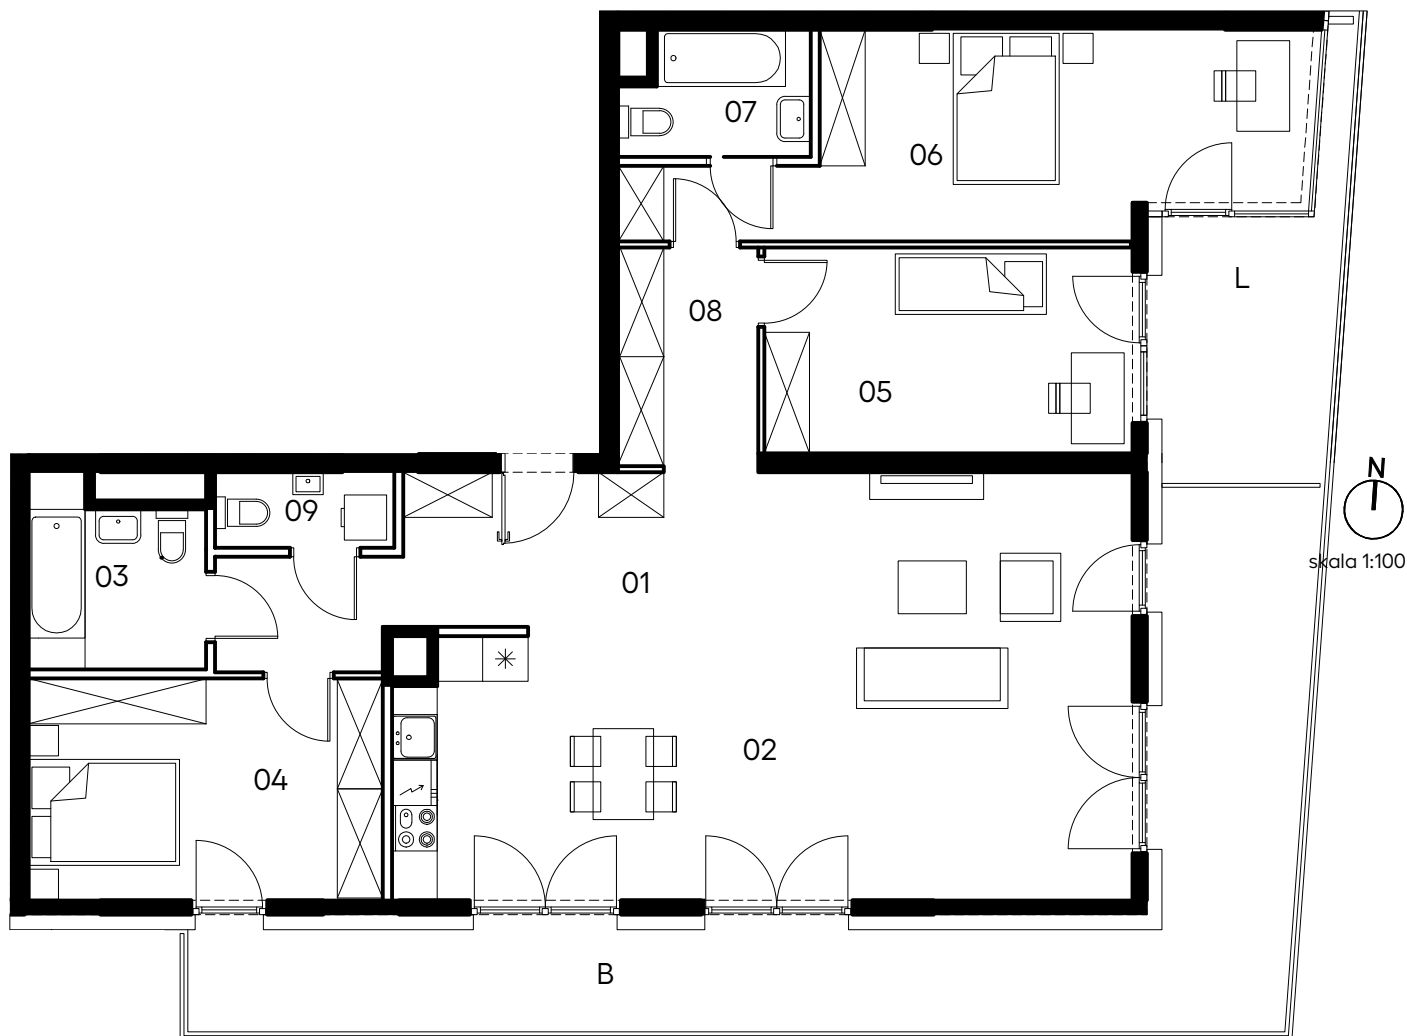


Mieszkanie 155

4 pokoje z aneksem

klatka	E
nr lokalu	155
piętro	1
kondygnacja	2
balkon	31.32 m ²
loggia	8.40 m ²

oznaczenia pomieszczeń

01.	przedpokój	12.99 m ²
02.	salon z aneksem	44.34 m ²
03.	łazienka	5.17 m ²
04.	pokój	13.46 m ²
05.	pokój	12.96 m ²
06.	pokój	19.11 m ²
07.	łazienka	3.77 m ²
08.	korytarz	5.36 m ²
09.	wc	2.27 m ²

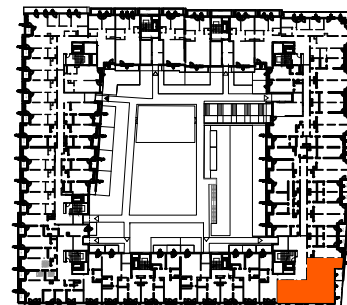

Budynek A

pow. użytkowa 119.43 m²

ściany działowe nadające się do demontażu
konstrukcja i szachty instalacyjne

Powierzchnia użytkowa lokalu wyliczona zgodnie z normą PN-ISO 9836:2022-07. Szczegółowe zasady ustalenia powierzchni lokalu po jego wybudowaniu określa umowa deweloperska. Karta katalogowa jest załącznikiem do umowy deweloperskiej. Powierzchnia oraz wymiary lokalu mogą ulec zmianom w przypadkach określonych umową deweloperską. Aranżacja ma charakter przykładowy, umeblowanie nie stanowi wyposażenia lokalu.