




C064

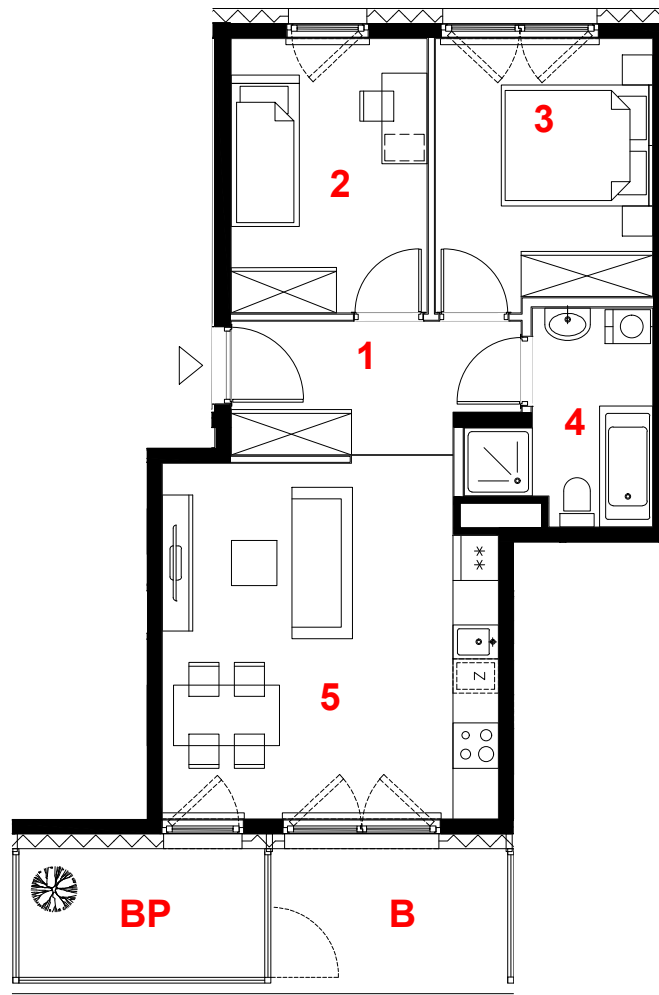

oznaczenie pomieszczeń		
01	hol	6.27 m ²
02	pokój	9.40 m ²
03	pokój	10.04 m ²
04	łazienka	5.32 m ²
05	pokój + aneks kuch.	20.45 m ²
suma pow.uż.		51.48 m²
powierzchnia pod ściankami nadającymi się do demontażu		1.60 m ²
pow. lokalu		53.08 m²

mieszkanie	3 pokoje
	z aneksem
budynek	B
nr klatki	C
piętro	4
kondygnacja	5
balkon przeszklony	5.53 m²
balkon	5.93 m²

skala 1:100

Powierzchnia lokalu (wg projektu) obejmuje: (1) określenie (projektowanej) powierzchni użytkowej wg normy PN-ISO 9836:2015-12 oraz (2) powierzchnię elementów nadających się do demontażu. Szczegółowe zasady ustalenia powierzchni lokalu po jego wybudowaniu określa umowa. Powierzchnia lokalu może ulec zmianom w przypadkach określonych umową. Aranżacja ma charakter przykładowy, umeblowanie nie stanowi wyposażenia lokalu.

	miejsce obniżenie sufitu
	ściany działowe
	konstrukcja i szachty instalacyjne

PROFBUD



biuro@profbud.info
tel. 605 606 606

ARCHITEKCI DAWIDCZYK & PARTNERZY
Okazie 18/40 03-710 Warszawa
www.iadp.pl poczta@iadp.pl
tel.48227861389