


MOCHA TOWER

SIĘGAJ WYŻEJ

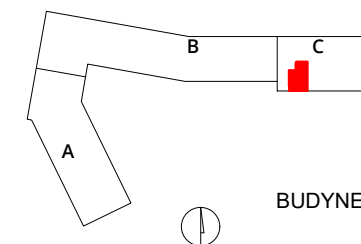


BUDYNEK C

numer **226**

numer

mieszkanie 2 pokoje z aneksem
 budynek C
 klatka G
 kondygnacja 07
 piętro 06

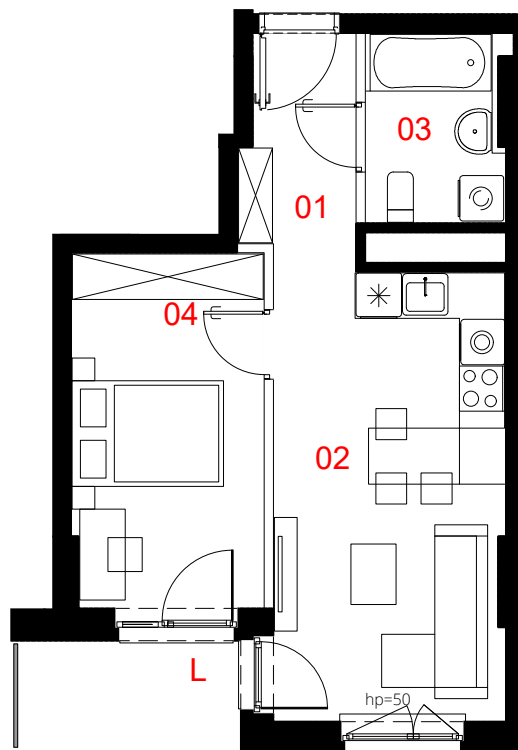


 

01	przedpokój	4.37 m ²
02	salon z aneksem	17.90 m ²
03	łazienka	4.26 m ²
04	pokój	11.70 m ²
	pow. użytkowa	38.23 m²
L	loggia	4.1 m ²

0 50 100 200 300cm

skala 1:100



Powierzchnia lokalu (wg projektu) obejmuje: określenie (projektowanej) powierzchni użytkowej wg normy PN-ISO 9836:2022-07. Szczegółowe zasady ustalenia powierzchni lokalu po jego wybudowaniu określa umowa. Powierzchnia lokalu może ulec zmianom w przypadkach określonych umową. Aranżacja ma charakter przykładowy, umiejscowienie nie stanowi wyposażenia lokalu.

-  konstrukcja i szachty instalacyjne
-  ściany działowe
-  miejscowe obniżenie sufitu

PROFBUD

biuro@profbud.info
 tel. 605 606 606

LWS Architekci
 enfstudio Ewa Nieścioruk Fido
 Tomasz Japa
 mail tj@enfstudio.com
 tel. 504 035 531