


OSIEDLE PRIMO

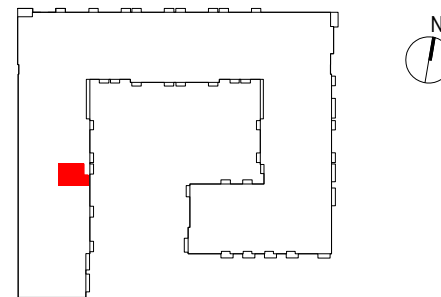


A028

mieszkanie	2 pokoje z aneksem
klatka	A
nr lokalu	028
kondygnacja	2
piętro	1
balkon	4,90 m²

01 przedpokój	4,21 m²
02 pokój dzienny + aneks kuchenny	17,54 m²
03 pokój	12,42 m²
04 łazienka	3,44 m²

suma pow. użytkowej 37,61 m²

Powierzchnia użytkowa liczona wg normy PN-ISO 9836:2015-12. Szczegółowe zasady ustalania powierzchni lokalu po jego wybudowaniu określa umowa. Powierzchnia lokalu może ulec zmianom w przypadkach określonych umową. Aranżacja ma charakter przykładowy, umeblowanie nie stanowi wyposażenia lokalu.

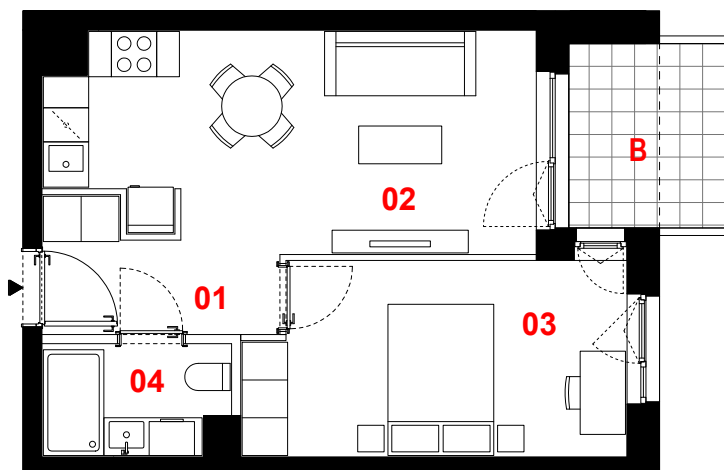

0 1m 2m 3m



skala 1:100

— ściany działowe
— konstrukcja i szachty instalacyjne

PROFBUD

JA2PLUS PRACOWNIA ARCHYTEKTONICZNA

biuro@profbud.info
tel. 605 606 606