


# MOCHA TOWER


SIĘGAJ WYŻEJ

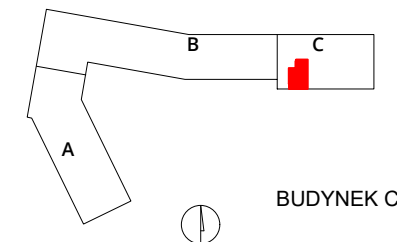

BUDYNEK C

numer **311**

mieszkanie 2 pokoje z aneksem  
budynek C  
klatka G  
kondygnacja 18  
piętro 17

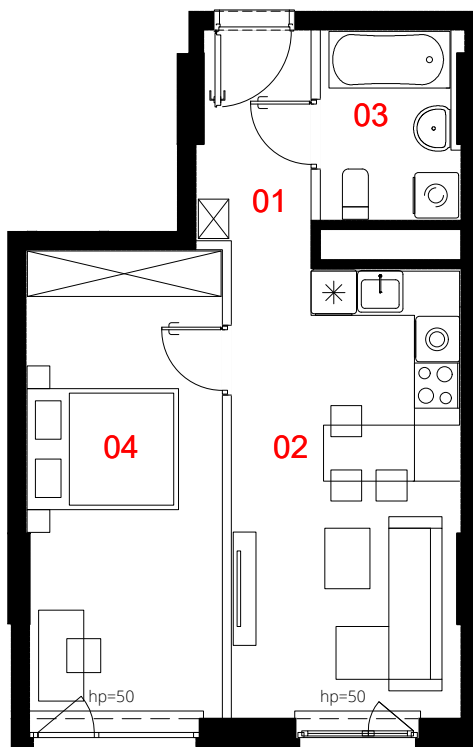

|    |                 |                      |
|----|-----------------|----------------------|
| 01 | przedpokój      | 4.36 m <sup>2</sup>  |
| 02 | salon z aneksem | 17.73 m <sup>2</sup> |
| 03 | łazienka        | 4.34 m <sup>2</sup>  |
| 04 | pokój           | 15.70 m <sup>2</sup> |

pow. użytkowa **42.13 m<sup>2</sup>**

0 50 100 200 300cm

skala 1:100



Powierzchnia lokalu (wg projektu) obejmuje: określenie (projektowanej) powierzchni użytkowej wg normy PN-ISO 9836:2022-07. Szczegółowe zasady ustalenia powierzchni lokalu po jego wybudowaniu określa umowa. Powierzchnia lokalu może ulec zmianom w przypadkach określonych umową. Aranżacja ma charakter przykładowy, umeblowanie nie stanowi wyposażenia lokalu.

- konstrukcja i szachty instalacyjne
- ściany działowe
- miejscowe obniżenie sufitu

**PROFBUD**

biuro@profbud.info  
tel. 605 606 606

LWS Architekci  
enfstudio Ewa Nieścioruk Fido  
Tomasz Japa  
mail tj@enfstudio.com  
tel. 504 035 531