


MURANO

ANIELEWICZA 15A

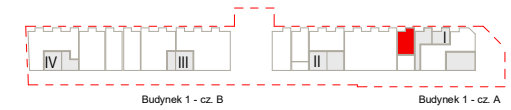


LU.2

lokal usługowy	2
budynek 1	cz. A
piętro	0
kondygnacja	1

suma pow. użytkowej **54,42 m²**

Powierzchnie liczone wg PN-ISO 9836/2015. Karta katalogowa jest załącznikiem do umowy.
UWAGA: Wymiary oraz instalacje wyrysowano na podstawie projektu wykonawczego.
Mogą nastąpić nieznaczne zmiany zgodnie z postanowieniami umowy.

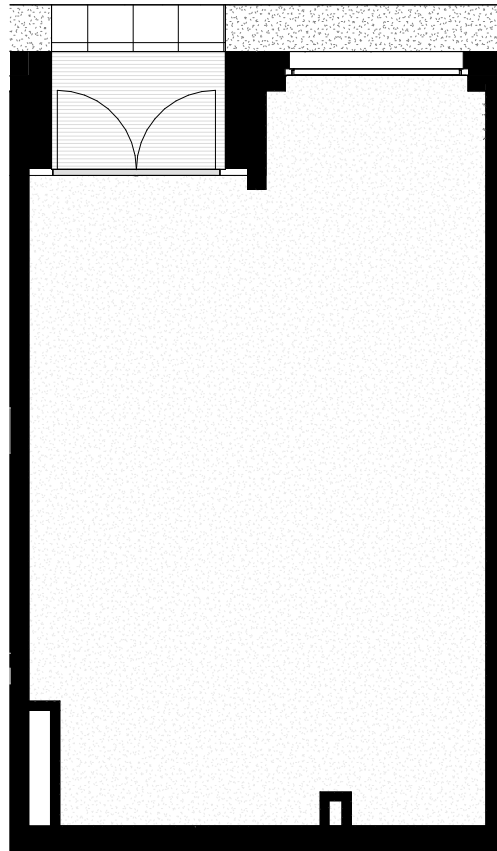

- ściany działowe/propozycja aranżacji
- konstrukcja i szachty instalacyjne
- obrys belek konstrukcyjnych



skala 1:100

PROFBUD
B B G K
ARCHITEKCI

biuro@profbud.info

tel. 605 606 606