

191

mieszkanie

**3 pokoje
z aneksem**

klatka

C

nr lokalu

191

piętro


9

kondygnacja

10

balkon / loggia

- / 3.05m² , 2.51m²

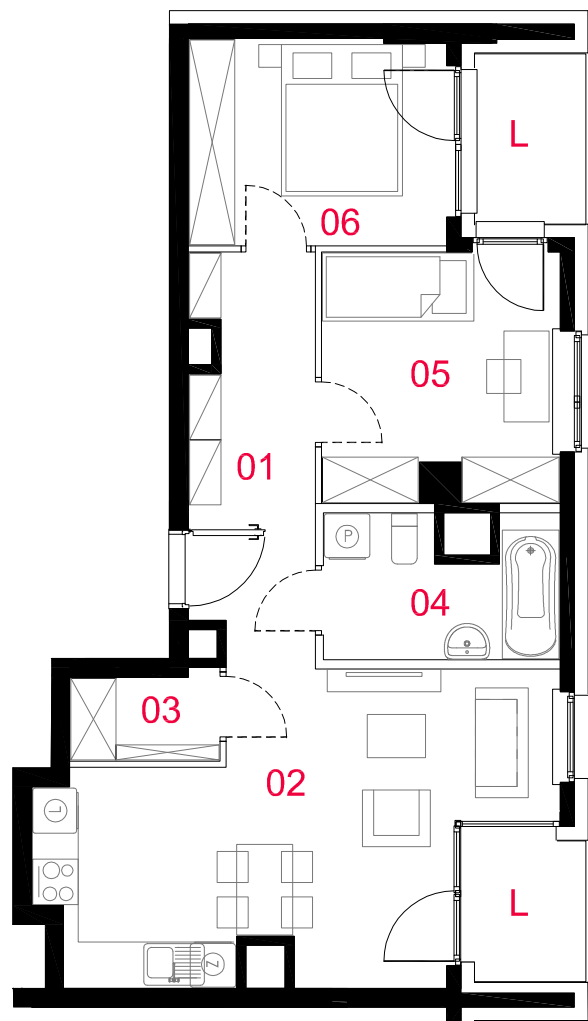

oznaczenia pomieszczeń

01 przedpokój	8.44m ²
02 salon z aneksem	21.21m ²
03 garderoba	2.17m ²
04 łazienka	5.33m ²
05 pokój	9.99m ²
06 pokój	9.12m ²

pow. użytkowa

56.26m²

powierzchnia pod
ściankami nadającymi
się do demontażu

2.18m²

powierzchnia lokalu

58.44m²

Powierzchnia lokalu obejmuje: (1) powierzchnię użytkową lokalu wyliczoną zgodnie z normą PN-ISO 9836:2015-12 oraz (2) powierzchnię elementów nadających się do demontażu. Szczegółowe zasady ustalenia powierzchni lokalu po jego wybudowaniu określa umowa deweloperska. Karta katalogowa jest załącznikiem do umowy deweloperskiej. Powierzchnia lokalu może ulec zmianom w przypadkach określonych umową deweloperską. Aranżacja ma charakter przykładowy, umeblowanie nie stanowi wyposażenia lokalu



skala 1: 100

□ ściany działowe nadające się do demontażu
■ konstrukcja i szachty instalacyjne

PROFBUD



biuro@profbud.info
tel. 605 606 606