


OSIEDLE PRIMO

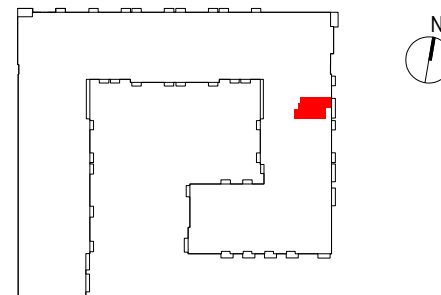

C204


mieszkanie	2 pokoje z aneksem
klatka	C
nr lokalu	204
kondygnacja	3
piętro	2
balkon	6,85 m²

oznaczenie pomieszczeń

01 przedpokój	4,33 m²
02 pokój dzienny + aneks kuchenny	20,05 m²
03 pokój	12,28 m²
04 łazienka	4,48 m²

suma pow. użytkowej **41,14 m²**

Powierzchnia użytkowa liczona wg normy PN-ISO 9836:2015-12. Szczegółowe zasady ustalania powierzchni lokalu po jego wybudowaniu określa umowa. Powierzchnia lokalu może ulec zmianom w przypadkach określonych umową. Aranżacja ma charakter przykładowy, umeblowanie nie stanowi wyposażenia lokalu.

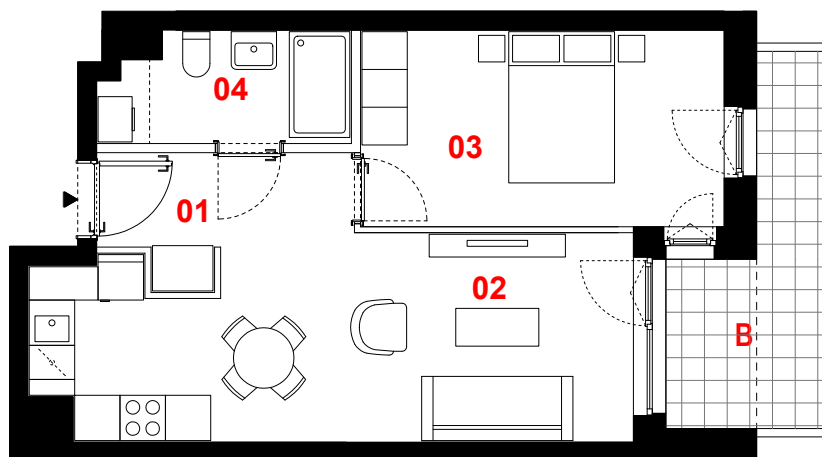

0 1m 2m 3m



skala 1:100

— ściany działowe
— konstrukcja i szachty instalacyjne

PROFBUD

biuro@profbud.info
tel. 605 606 606

JA2PLUS PRACOWNIA ARCHYTEKTONICZNA