



MOCHA TOWER

SIĘGAJ WYŻEJ

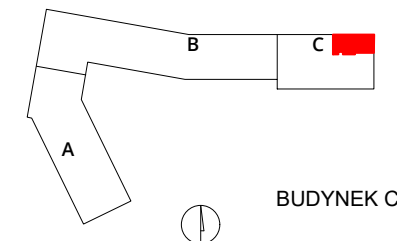

numer **370**

mieszkanie 3 pokoje z aneksem
budynek C
klatka G
kondygnacja 25
piętro 24

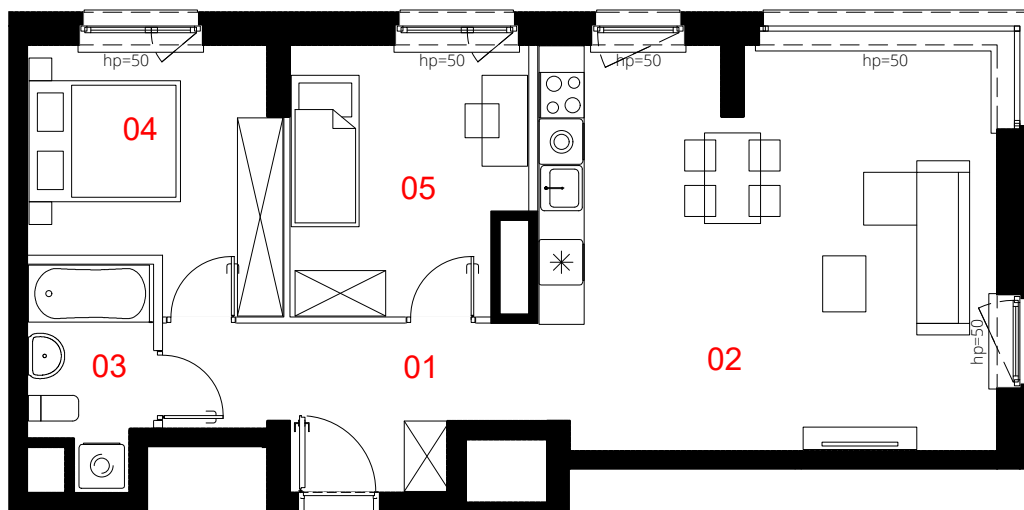

01	przedpokój	8.38 m ²
02	salon z aneksem	31.79 m ²
03	łazienka	4.19 m ²
04	pokój	10.34 m ²
05	pokój	10.46 m ²

pow. użytkowa **65.16 m²**

0 50 100 200 300cm

skala 1:100

Powierzchnia lokalu (wg projektu) obejmuje: określenie (projektowanej) powierzchni użytkowej wg normy PN-ISO 9836:2022-07. Szczegółowe zasady ustalenia powierzchni lokalu po jego wybudowaniu określa umowa. Powierzchnia lokalu może ulec zmianom w przypadkach określonych umową. Aranżacja ma charakter przykładowy, umeblowanie nie stanowi wyposażenia lokalu.

- konstrukcja i szachty instalacyjne
- ściany działowe
- miejscowe obniżenie sufitu

PROFBUD

biuro@profbud.info
tel. 605 606 606

