


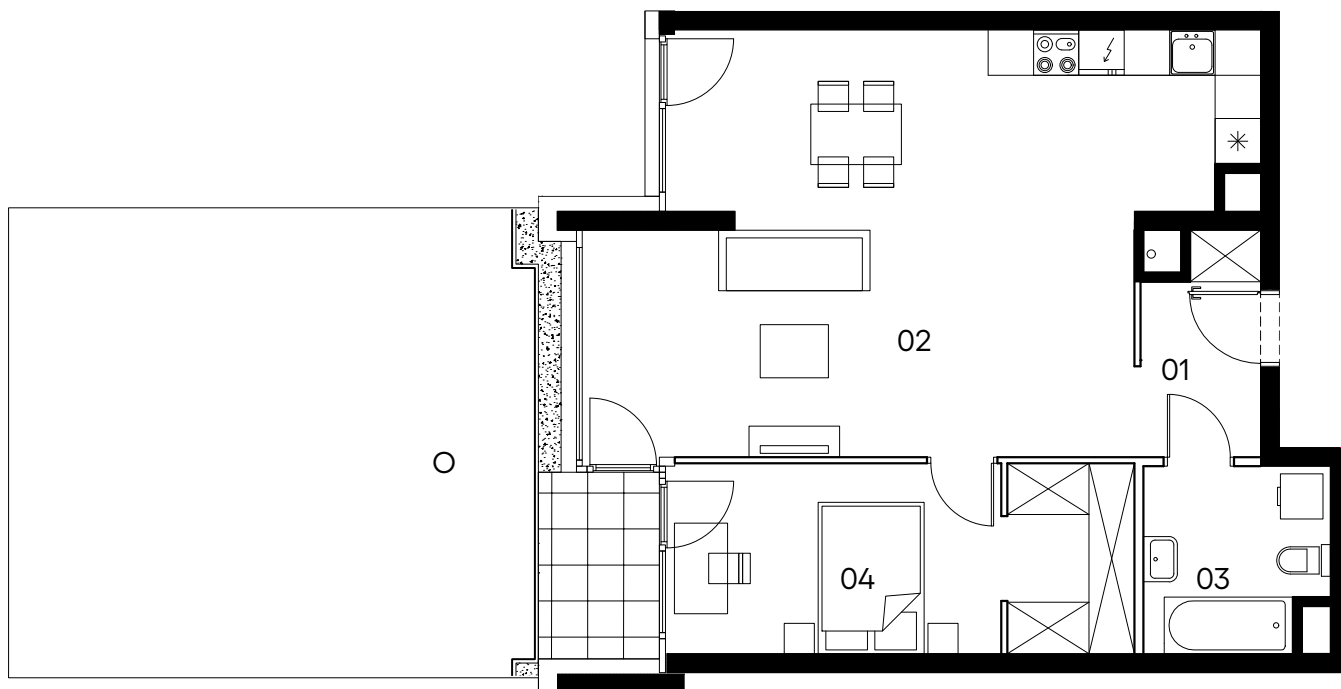

skala 1:100




Mieszkanie 202

2 pokoje z aneksem

klatka	G
nr lokalu	202
piętro	1
kondygnacja	2
ogródek	48.99 m ²

oznaczenia pomieszczeń

01.	przedpokój	4.31 m ²
02.	salon z aneksem	40.62 m ²
03.	łazienka	5.61 m ²
04.	pokój	14.91 m ²

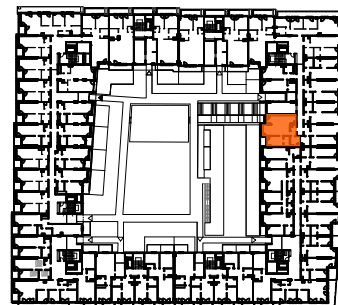

Budynek A

pow. użytkowa 65.45 m²

□ ściany działowe nadające się do demontażu
■ konstrukcja i szachty instalacyjne

Powierzchnia użytkowa lokalu wyliczona zgodnie z normą PN-ISO 9836:2022-07. Szczegółowe zasady ustalenia powierzchni lokalu po jego wybudowaniu określa umowa deweloperska. Karta katalogowa jest załącznikiem do umowy deweloperskiej. Powierzchnia oraz wymiary lokalu mogą ulec zmianom w przypadkach określonych umową deweloperską. Aranżacja ma charakter przykładowy, umeblowanie nie stanowi wyposażenia lokalu.

PROFBUD biuro@profbud.info
tel. 605 606 606

PARIS 2024