


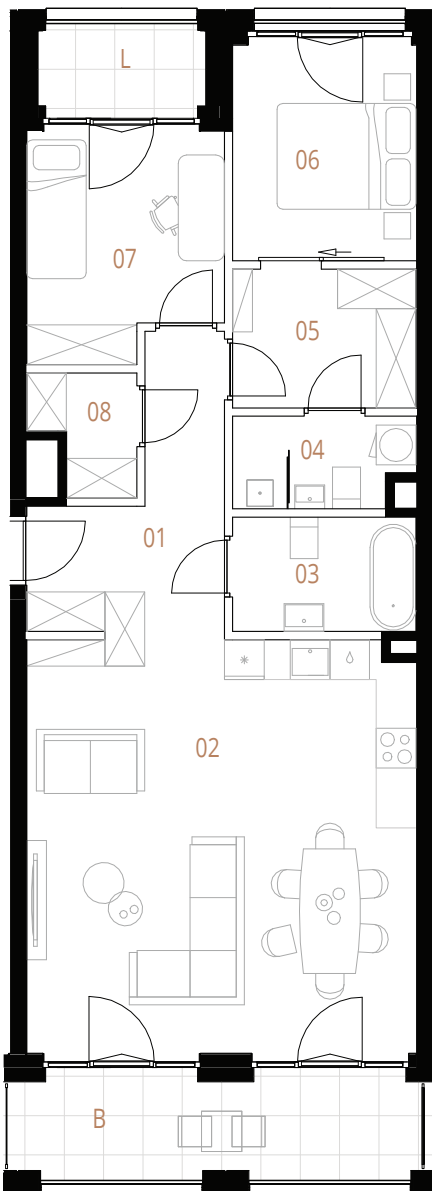


skala 1:100



ściany działowe

konstrukcja i szachty instalacyjne

Plan inwestycji

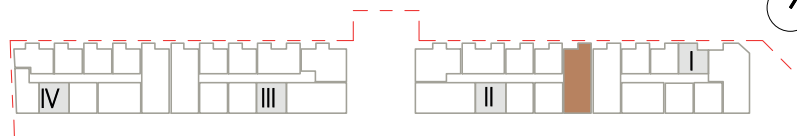

Budynek 1 - cz. B

Budynek 1 - cz. A

Powierzchnie liczone wg PN-ISO 9836/2015. Karta katalogowa jest załącznikiem do umowy.
UWAGA: Wymiary oraz instalacje wyrysowano na podstawie projektu wykonawczego. Mogą nastąpić nieznaczne zmiany zgodnie z postanowieniami umowy.

Mieszkanie 3-pokojowe 050

Budynek	1 cz. A
Kondygnacja	2
Nr. klatki	2
Piętro	1

1	Korytarz	9,06 m ²
2	Pokój dzienny z aneksem	36,63 m ²
3	Łazienka	4,79 m ²
4	Łazienka master	3,63 m ²
5	Garderoba master	5,82 m ²
6	Sypialnia 1	9,03 m ²
7	Sypialnia 2	9,72 m ²
8	Garderoba	2,54 m ²

Balkon 9,13 m²

Loggia 3,13 m²

Pow. użytkowa 81,22 m²