


# MOCHA TOWER


## SIĘGAJ WYŻEJ

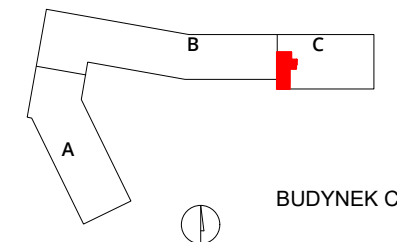

BUDYNEK C

numer **350**

mieszkanie 2 pokoje z aneksem  
budynek C  
klatka G  
kondygnacja 23  
piętro 22

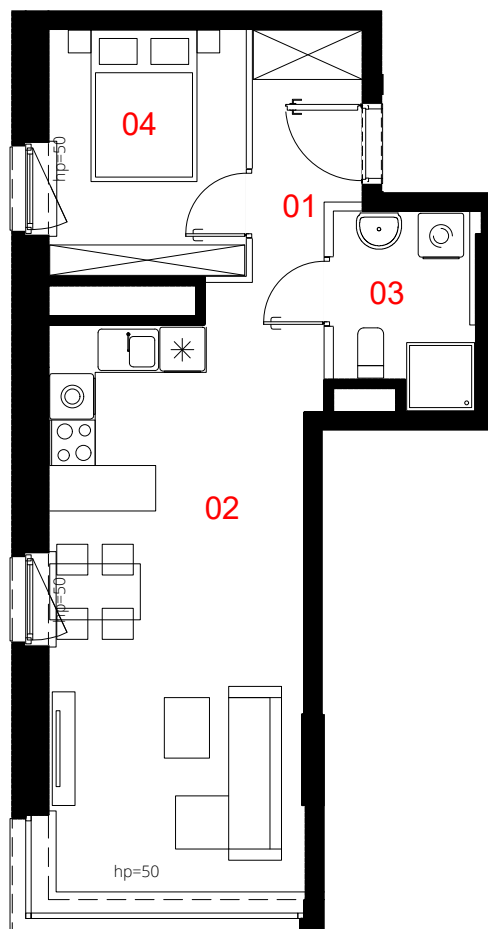

0 50 100 200 300cm

skala 1:100



łój 5.09 m<sup>2</sup>  
aneksem 25.62 m<sup>2</sup>  
4.33 m<sup>2</sup>  
8.38 m<sup>2</sup>  
łkowa 43.42 m<sup>2</sup>

Powierzchnia lokalu (wg projektu) obejmuje: określenie (projektowanej) powierzchni użytkowej wg normy PN-ISO 9836:2022-07. Szczegółowe zasady ustalenia powierzchni lokalu po jego wybudowaniu określa umowa. Powierzchnia lokalu może ulec zmianom w przypadkach określonych umową. Aranżacja ma charakter przykładowy, umeblowanie nie stanowi wyposażenia lokalu.

konstrukcja i szachty instalacyjne  
ściany działowe  
miejscowe obniżenie sufitu

**PROFBUD**

biuro@profbud.info  
tel. 605 606 606

LWS Architekci  
enfstudio Ewa Nieścioruk Fido  
Tomasz Japa  
mail tj@enfstudio.com  
tel. 504 035 531