


MOCHA TOWER


SIĘGAJ WYŻEJ

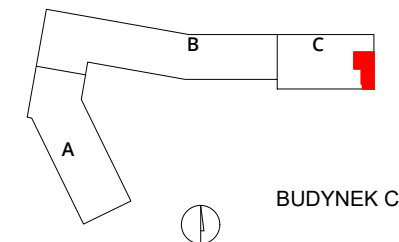

BUDYNEK C

numer **347**

mieszkanie 2 pokoje z aneksem
budynek C
klatka G
kondygnacja 22
piętro 21

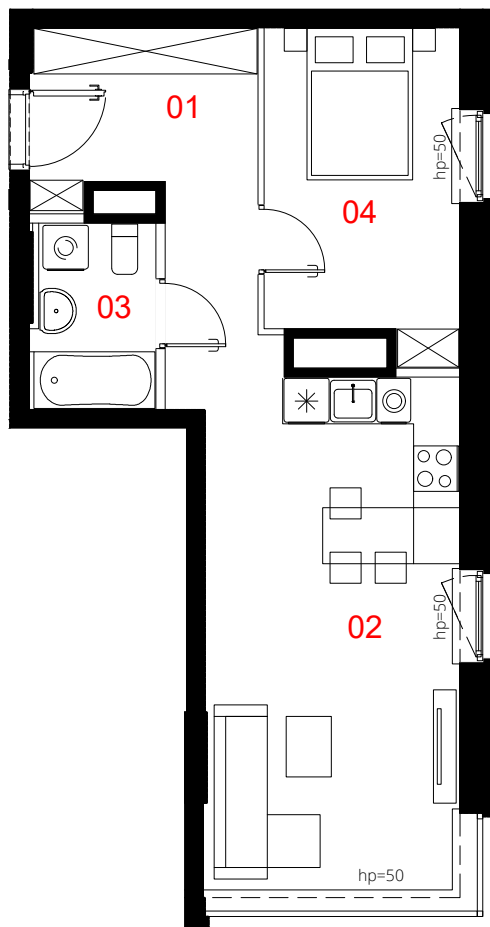

01	przedpokój	10.04	m ²
02	salon z aneksem	22.71	m ²
03	łazienka	3.84	m ²
04	pokój	10.55	m ²

pow. użytkowa **47.14 m²**

0 50 100 200 300cm

skala 1:100

Powierzchnia lokalu (wg projektu) obejmuje: określenie (projektowanej) powierzchni użytkowej wg normy PN-ISO 9836:2022-07. Szczegółowe zasady ustalenia powierzchni lokalu po jego wybudowaniu określa umowa. Powierzchnia lokalu może ulec zmianom w przypadkach określonych umową. Aranżacja ma charakter przykładowy, umeblowanie nie stanowi wyposażenia lokalu.

- konstrukcja i szachty instalacyjne
- ściany działowe
- miejscowe obniżenie sufitu

PROFBUD

biuro@profbud.info
tel. 605 606 606

