


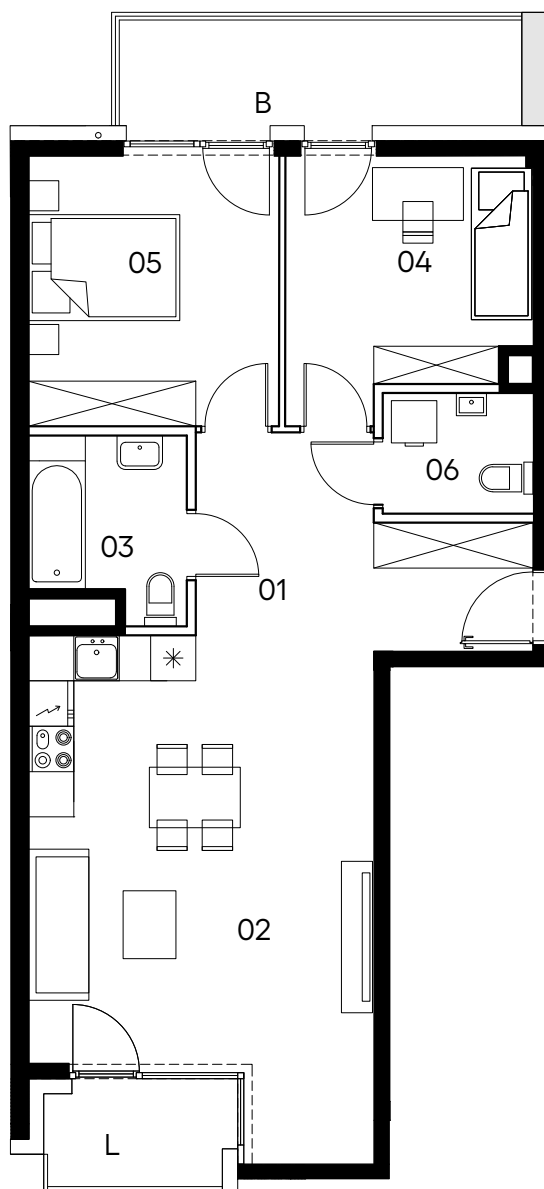

skala 1:100


Mieszkanie 237

3 pokoje z aneksem

klatka	G
nr lokalu	237
piętro	5
kondygnacja	6
balkon	7.78 m ²
loggia	3.00 m ²

oznaczenia pomieszczeń

01.	przedpokój	9.72 m ²
02.	salon z aneksem	27.65 m ²
03.	łazienka	4.52 m ²
04.	pokój	10.09 m ²
05.	pokój	11.64 m ²
06.	wc	3.06 m ²

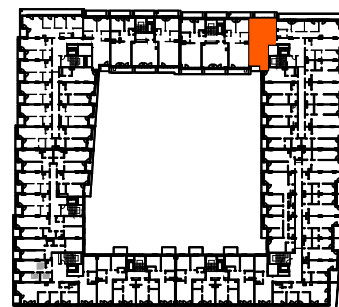

Budynek A

pow. użytkowa 66.68 m²

□ ściany działowe nadające się do demontażu
■ konstrukcja i szachty instalacyjne

Powierzchnia użytkowa lokalu wyliczona zgodnie z normą PN-ISO 9836:2022-07. Szczegółowe zasady ustalenia powierzchni lokalu po jego wybudowaniu określa umowa deweloperska. Karta katalogowa jest załącznikiem do umowy deweloperskiej. Powierzchnia oraz wymiary lokalu mogą ulec zmianom w przypadkach określonych umową deweloperską. Aranżacja ma charakter przykładowy, umeblowanie nie stanowi wyposażenia lokalu.