

A033

mieszkanie	2 pokoje z aneksem
klatka	A
nr lokalu	033
kondygnacja	3
piętro	2
loggia	3,07 m ²

oznaczenie pomieszczeń


01	przedpokój	6,84 m ²
02	pokój dzienny + aneks kuchenny	21,23 m ²
03	pokój	13,22 m ²
04	łazienka	4,27 m ²

suma pow. użytkowej **45,56 m²**

powierzchnia pod ściankami
nadającymi się do demontażu 1,52 m²

powierzchnia lokalu **47,08 m²**

Powierzchnia lokalu obejmuje: (1) określenie projektowanej powierzchni użytkowej wg normy PN-ISO 9836:2015-12 oraz (2) powierzchnię elementów nadających się do demontażu. Szczegółowe zasady ustalenia powierzchni lokalu po jego wybudowaniu określa umowa. Powierzchnia lokalu może ulec zmianom w przypadkach określonych umową. Aranżacja ma charakter przykładowy, umeblowanie nie stanowi wyposażenia lokalu

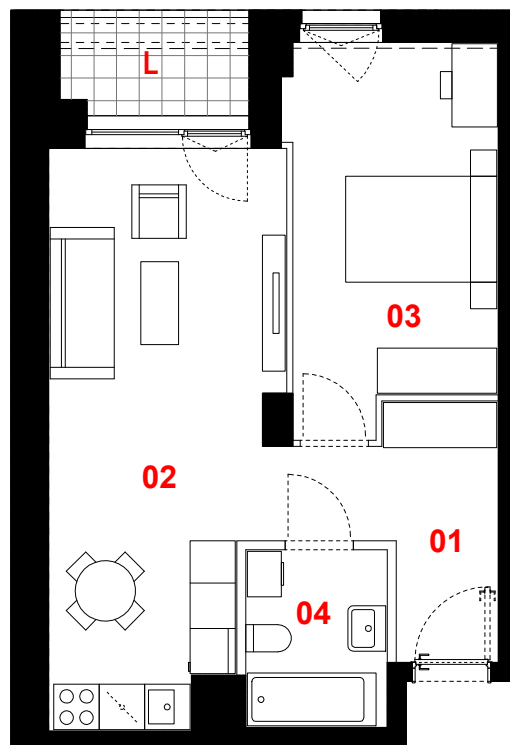

0 1m 2m 3m



skala 1:100



ściany działowe



konstrukcja i szachty instalacyjne

PROFBUD

biuro@profbud.info

JA2PLUS PRACOWNIA ARCHITEKTONICZNA