




skala 1:100

M

MURANO


ANIELEWICZA 15A

Mieszkanie 2-pokojowe 163

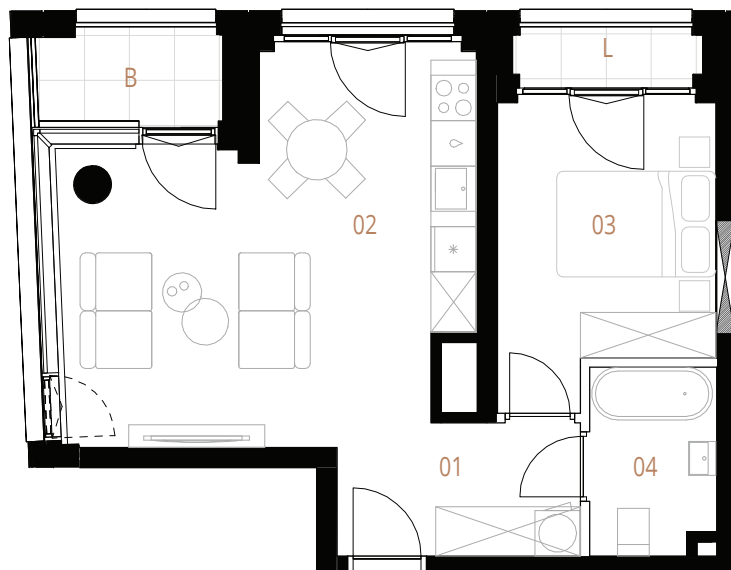

- ściany działowe
■ konstrukcja i szachty instalacyjne

Plan inwestycji

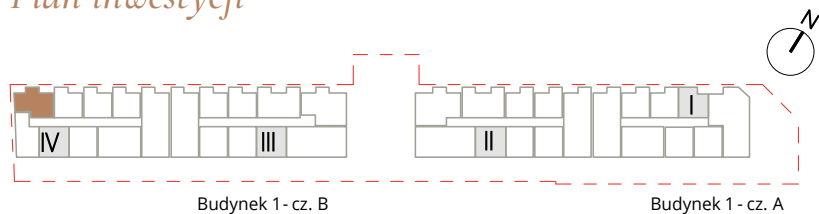

Powierzchnie liczone wg PN-ISO 9836/2015. Karta katalogowa jest załącznikiem do umowy.
UWAGA: Wymiary oraz instalacje wyrysowano na podstawie projektu wykonawczego. Mogą nastąpić nieznaczne zmiany zgodnie z postanowieniami umowy.

Budynek	1 cz. B
Kondygnacja	4
Nr. klatki	4
Piętro	3

1	Korytarz	5,56 m ²
2	Pokój dzienny z aneksem	23,07 m ²
3	Sypialnia	10,58 m ²
4	Łazienka	4,03 m ²
	Balkon	2,98 m ²
	Loggia	1,55 m ²

Pow. użytkowa 43,29 m²