


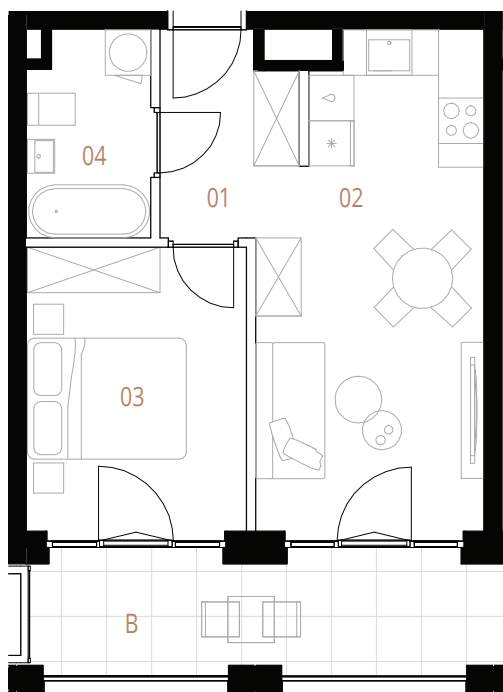


skala 1:100



- ściany działowe
■ konstrukcja i szachty instalacyjne

Plan inwestycji

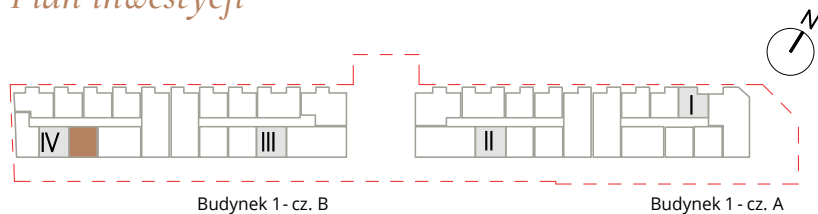

Budynek 1 - cz. B

Budynek 1 - cz. A

Powierzchnie liczone wg PN-ISO 9836/2015. Karta katalogowa jest załącznikiem do umowy.
UWAGA: Wymiary oraz instalacje wyrysowano na podstawie projektu wykonawczego. Mogą nastąpić nieznaczne zmiany zgodnie z postanowieniami umowy.

M

MURANO

ANIELEWICZA 15A

Mieszkanie 2-pokojowe 153

Budynek	1 cz. B
Kondygnacja	2
Nr. klatki	4
Piętro	1

1	Korytarz	4,74m ²
2	Pokój dzienny z aneksem	17,94 m ²
3	Sypialnia 1	10,87 m ²
4	Łazienka	4,32 m ²
	Balkon	9,18 m ²

Pow. użytkowa 37,87 m²