


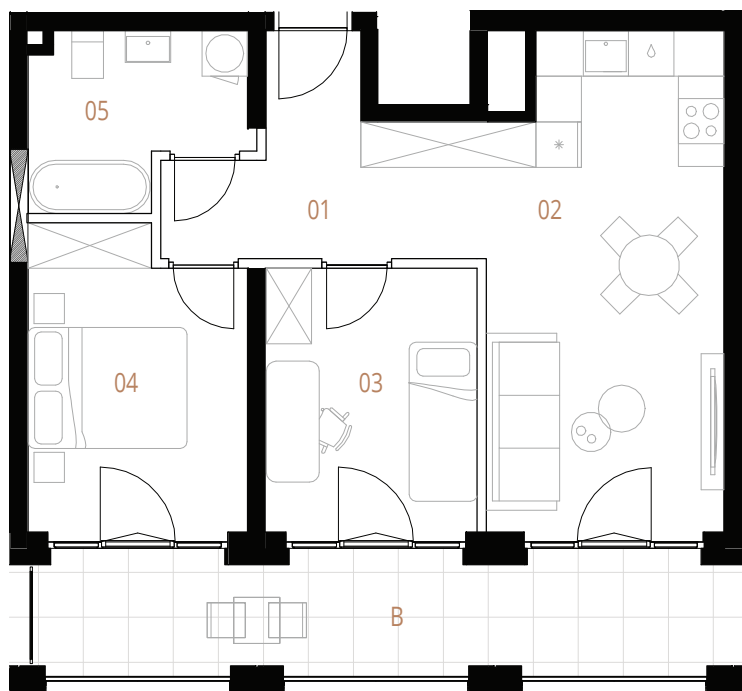


skala 1:100



- ściany działowe
■ konstrukcja i szachty instalacyjne

Plan inwestycji

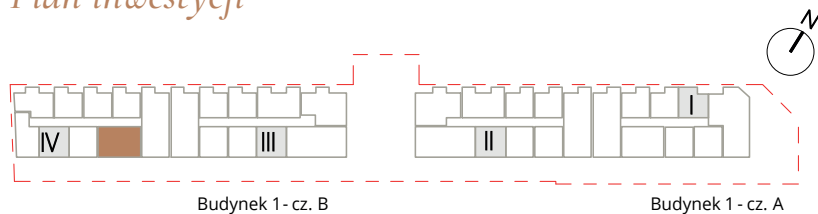

Powierzchnie liczone wg PN-ISO 9836/2015. Karta katalogowa jest załącznikiem do umowy.
UWAGA: Wymiary oraz instalacje wyrysowano na podstawie projektu wykonawczego. Mogą nastąpić nieznaczne zmiany zgodnie z postanowieniami umowy.

M

MURANO

ANIELEWICZA 15A

Mieszkanie 3-pokojowe 160

Budynek	1 cz. B
Kondygnacja	3
Nr. klatki	4
Piętro	2

1	Korytarz	8,62 m ²
2	Pokój dzienny z aneksem	20,00 m ²
3	Sypialnia 1	9,72 m ²
4	Sypialnia 2	11,10 m ²
5	Łazienka	5,88 m ²
	Balkon	13,70 m ²

Pow. użytkowa 55,32 m²