



OSIEDLE GOSLOVE

Budynek A

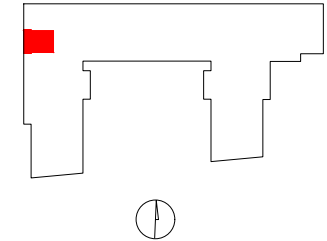

B027

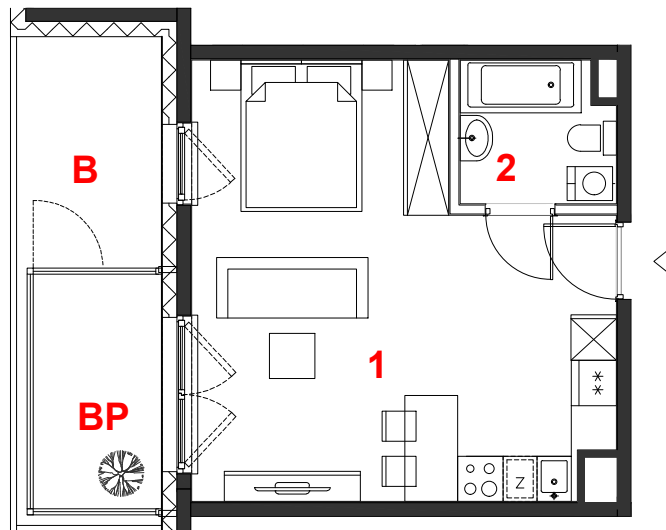

mieszkanie	1 pokój
	z aneksem
budynek	A
nr klatki	B
piętro	2
kondygnacja	3
balkon	5.84 m²
balkon przeszklony	5.27 m²

oznaczenie pomieszczeń	
01	hol+pokój+aneks 27.87 m²
02	łazienka 3.72 m²


suma pow.uż. **31.59 m²**

powierzchnia pod
ściankami nadającymi się
do demontażu **0.62 m²**

pow. lokalu **32.21 m²**

Powierzchnia lokalu (wg projektu) obejmuje: (1) określenie (projektowanej) powierzchni użytkowej wg normy PN-ISO 9836:2015-12 oraz (2) powierzchnię elementów nadających się do demontażu. Szczegółowe zasady ustalenia powierzchni lokalu po jego wybudowaniu określa umowa. Powierzchnia lokalu może ulec zmianom w przypadkach określonych umową. Aranżacja ma charakter przykładowy, umeblowanie nie stanowi wyposażenia lokalu.

skala 1:100

 miejscowe obniżenie sufitu
ściany działowe
konstrukcja i szachty instalacyjne

PROFBUD

biuro@profbud.info
tel. 605 606 606

ARCHITEKCI DAWIDCZYK & PARTNERZY
Okazie 18/40 03-710 Warszawa
www.iadp.pl poczta@iadp.pl
tel.48227861389