


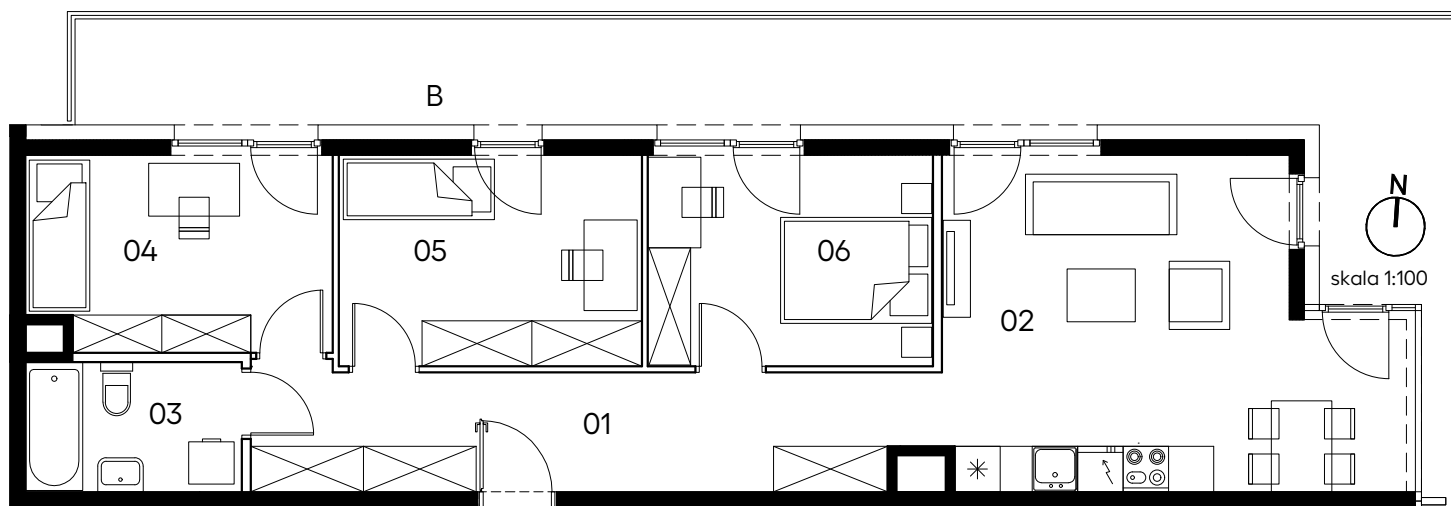


Mieszkanie 205

4 pokoje z aneksem

klatka	G
nr lokalu	205
piętro	2
kondygnacja	3
balkon	30.68 m ²

oznaczenia pomieszczeń

01.	przedpokój	13.62 m ²
02.	salon z aneksem	23.54 m ²
03.	pokój	10.32 m ²
04.	pokój	10.98 m ²
05.	pokój	10.11 m ²
06.	łazienka	4.76 m ²

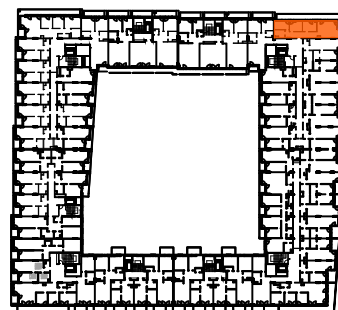

Budynek A

pow. użytkowa 73.33 m²

□ ściany działowe nadające się do demontażu
■ konstrukcja i szachty instalacyjne

Powierzchnia użytkowa lokalu wyliczona zgodnie z normą PN-ISO 9836:2022-07. Szczegółowe zasady ustalenia powierzchni lokalu po jego wybudowaniu określa umowa deweloperska. Karta katalogowa jest załącznikiem do umowy deweloperskiej. Powierzchnia oraz wymiary lokalu mogą ulec zmianom w przypadkach określonych umową deweloperską. Aranżacja ma charakter przykładowy, umeblowanie nie stanowi wyposażenia lokalu.