


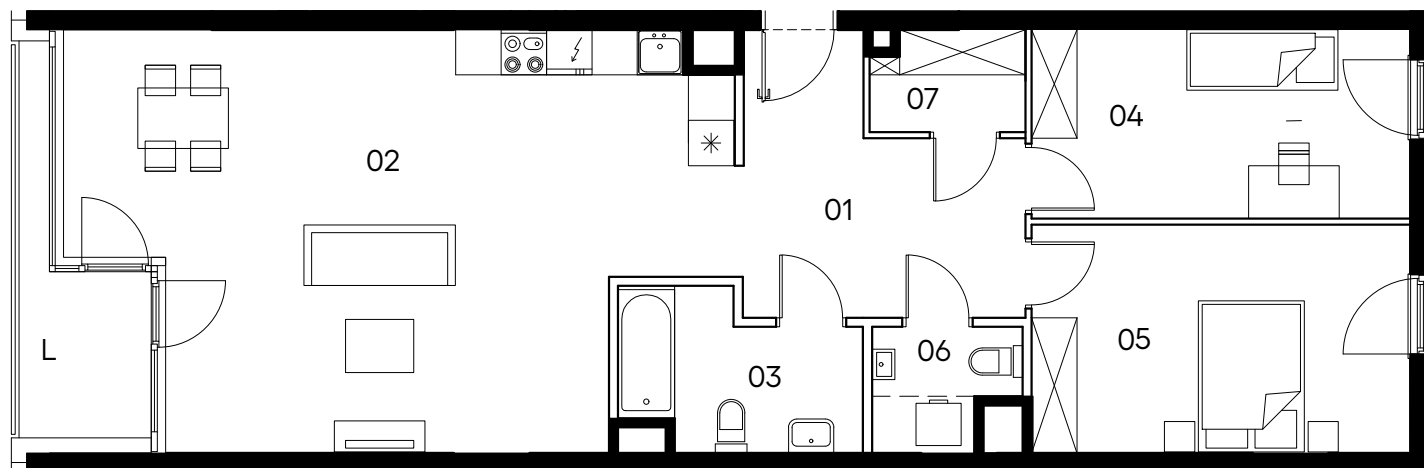


Mieszkanie 063

3 pokoje z aneksem

klatka	B
nr lokalu	063
piętro	2
kondygnacja	3
loggia	5.07 m ²

oznaczenia pomieszczeń

01.	przedpokój	10.89 m ²
02.	salon z aneksem	41.62 m ²
03.	łazienka	5.73 m ²
04.	pokój	12.28 m ²
05.	pokój	14.86 m ²
06.	wc	2.74 m ²
07.	garderoba	2.55 m ²

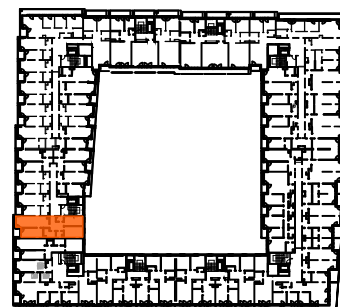

Budynek A

pow. użytkowa 90.67 m²

□ ściany działowe nadające się do demontażu
■ konstrukcja i szachty instalacyjne

Powierzchnia użytkowa lokalu wyliczona zgodnie z normą PN-ISO 9836:2022-07. Szczegółowe zasady ustalenia powierzchni lokalu po jego wybudowaniu określa umowa deweloperska. Karta katalogowa jest załącznikiem do umowy deweloperskiej. Powierzchnia oraz wymiary lokalu mogą ulec zmianom w przypadkach określonych umową deweloperską. Aranżacja ma charakter przykładowy, umeblowanie nie stanowi wyposażenia lokalu.