


OSIEDLE PRIMO

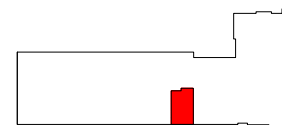

A040

mieszkanie	2 pokoje z aneksem
klatka	A
nr lokalu	040
kondygnacja	4
piętro	3
loggja	3,03 m ²

oznaczenie pomieszczeń


01	przedpokój	5,35 m ²
02	pokój dzienny + aneks kuchenny	20,71 m ²
03	pokój	11,23 m ²
04	łazienka	3,86 m ²

suma pow. użytkowej **41,15 m²**

powierzchnia pod ściankami nadającymi się do demontażu **1,52 m²**

powierzchnia lokalu **42,67 m²**

Powierzchnia lokalu obejmuje: (1) określenie projektowanej powierzchni użytkowej wg normy PN-ISO 9836:2015-12 oraz (2) powierzchnię elementów nadających się do demontażu. Szczegółowe zasady ustalenia powierzchni lokalu po jego wybudowaniu określa umowa. Powierzchnia lokalu może ulec zmianom w przypadkach określonych umową. Aranżacja ma charakter przykładowy, umeblowanie nie stanowi wyposażenia lokalu

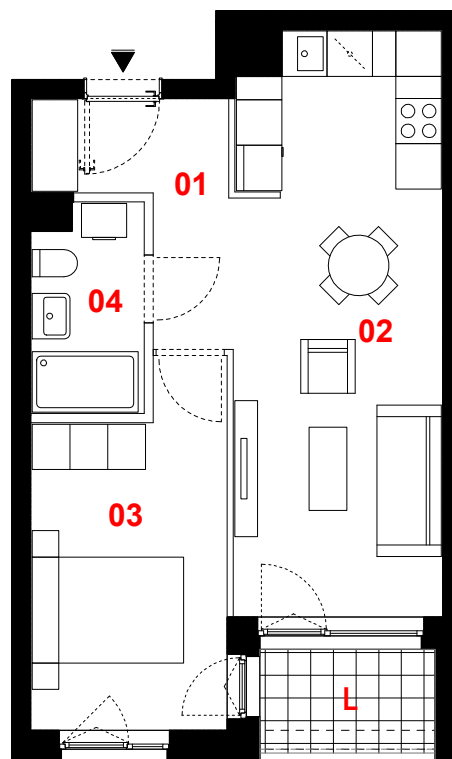

1m 2m 3m



skala 1:100



ściany działowe



konstrukcja i szachty instalacyjne

PROFBUD

biuro@profbud.info

JA2PLUS PRACOWNIA ARCHYTEKTONICZNA