


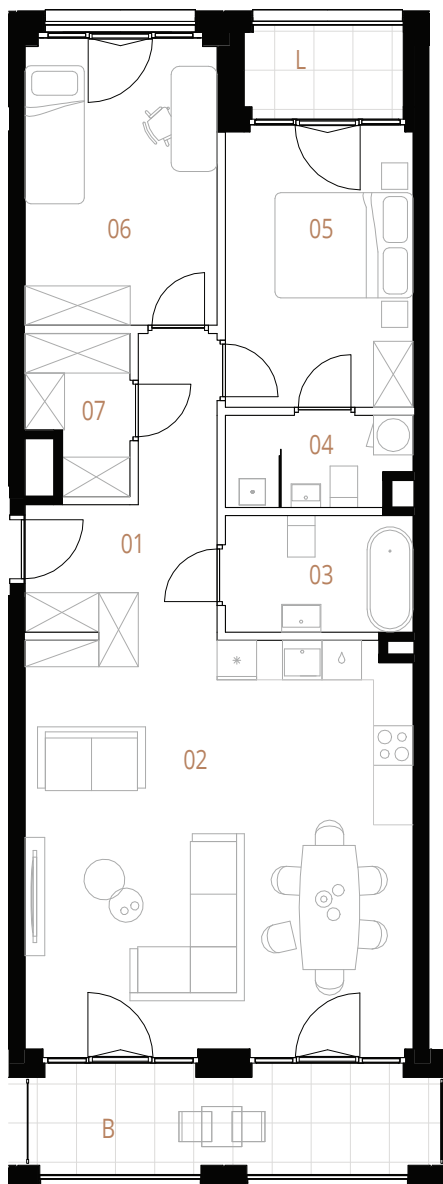


skala 1:100



- ściany działowe
- konstrukcja i szachty instalacyjne

Plan inwestycji

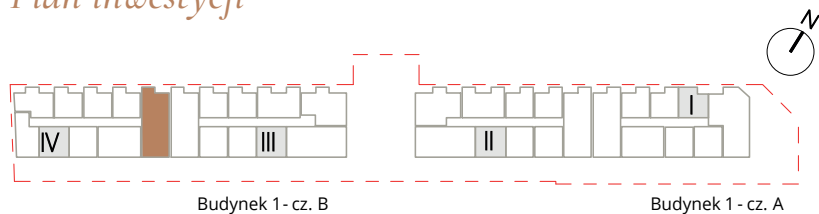

Powierzchnie liczone wg PN-ISO 9836/2015. Karta katalogowa jest załącznikiem do umowy.
UWAGA: Wymiary oraz instalacje wyrysowano na podstawie projektu wykonawczego. Mogą nastąpić nieznaczne zmiany zgodnie z postanowieniami umowy.

M

MURANO

ANIELEWICZA 15A

Mieszkanie 3-pokojowe 151

Budynek	1 cz. B
Kondygnacja	5
Nr. klatki	3
Piętro	4

1	Korytarz	9,00 m ²
2	Pokój dzienny z aneksem	36,49 m ²
3	Łazienka	5,05 m ²
4	Łazienka master	3,75 m ²
5	Sypialnia 1	11,95 m ²
6	Sypialnia 2	12,38 m ²
7	Garderoba	3,38 m ²
	Balkon	9,18 m ²
	Loggia	3,00 m ²

Pow. użytkowa	82,00 m ²
---------------	----------------------