



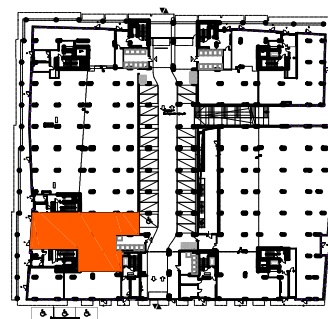

MIASTO POLSKICH
MISTRZÓW OLIMPIJSKICH

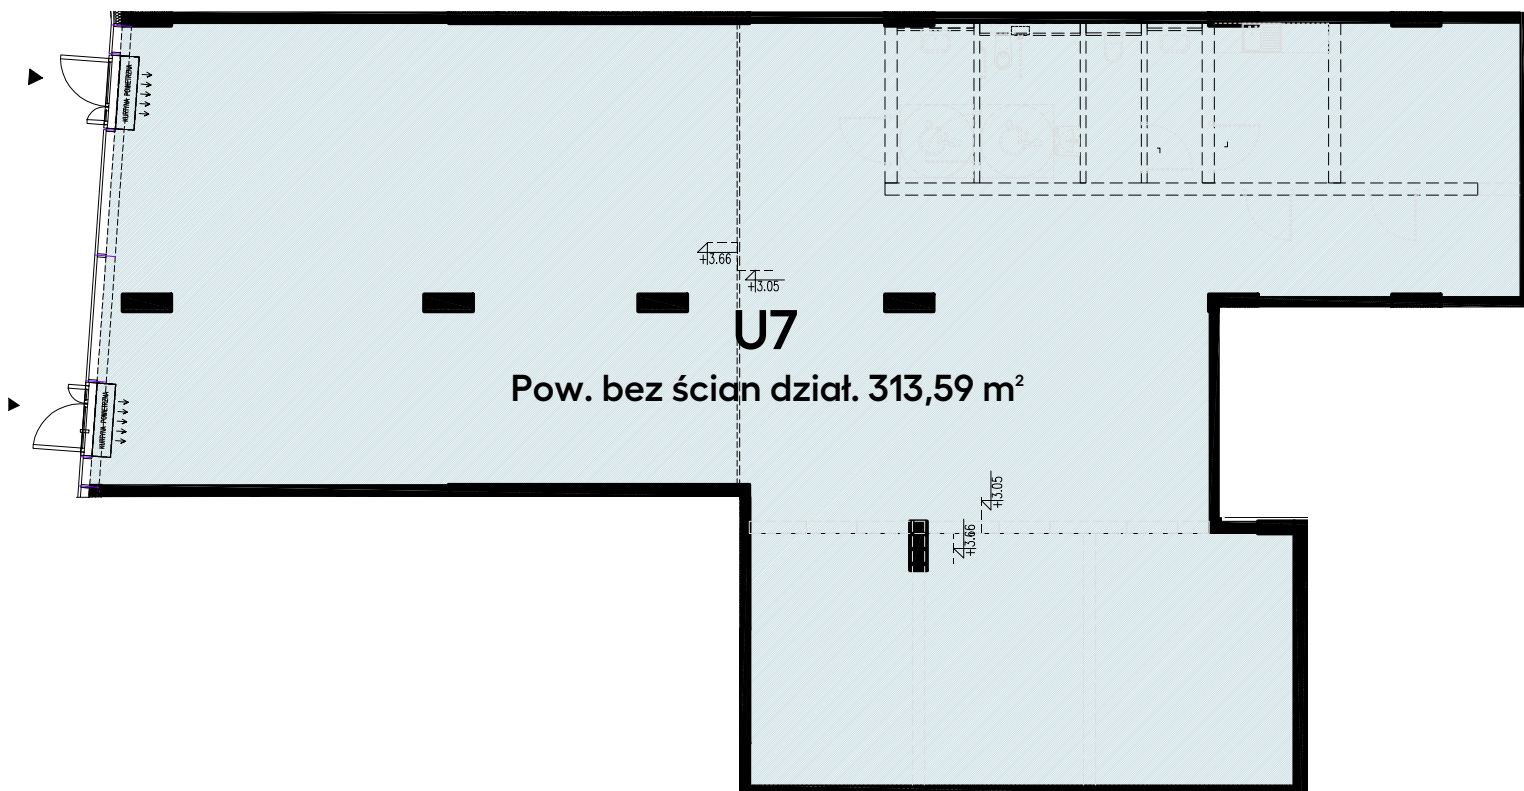

skala 1:150



kondygnacja 1

Budynek A

Lokal Usługowy U7

pow. bez ścian działowych 313,59 m²

- ściany działowe nadające się do demontażu
- konstrukcja i szachty instalacyjne

Powierzchnia użytkowa lokalu wyliczona zgodnie z normą PN-ISO 9836:2022-07. Szczegółowe zasady ustalenia powierzchni lokalu po jego wybudowaniu określa umowa deweloperska. Karta katalogowa jest załącznikiem do umowy deweloperskiej. Powierzchnia lokalu może ulec zmianom w przypadkach określonych umową deweloperską. Aranżacja ma charakter przykładowy, umeblowanie nie stanowi wyposażenia lokalu.

PROFBUD biuro@profbud.info
tel. 605 606 606

PARIS 2024